

RZUT DACHU

SKALA 1:100

ZESTAWIENIE MATERIAŁÓW DLA DACHU


[Powierzchnia dachu	[290,0 m ²
[Długość rynny Ø125	[35,82 m
[Długość rynny Ø100	[3,65 m
[Długość rury spustowej Ø100	[25,0 m

KOLORYSTYKA DACHU

- [Pokrycie dachowe:
blachodachówka gr. 0,55mm - kolor brązowy RAL 8017
- [Podbitka dachowa:
panele PVC - kolor brązowy RAL 8017 - podsufitka Bryza
- [Rynny i rury spustowe:
PCV - kolor brązowy RAL 8017 - system rynnowy Bryza
- [Elementy dodatkowe dachu (drabinka kominiarska):
stalowe - kolor szaro-brązowy RAL 8019
- [Okna dachowe:
drewno klejone - kolor szaro-brązowy RAL 8019
- [Komin:
cegła klinkierowa Roben klasy 30 - Adelajda burgund gładka

DETAL MOCOWANIA RYNNY

skala 1:10

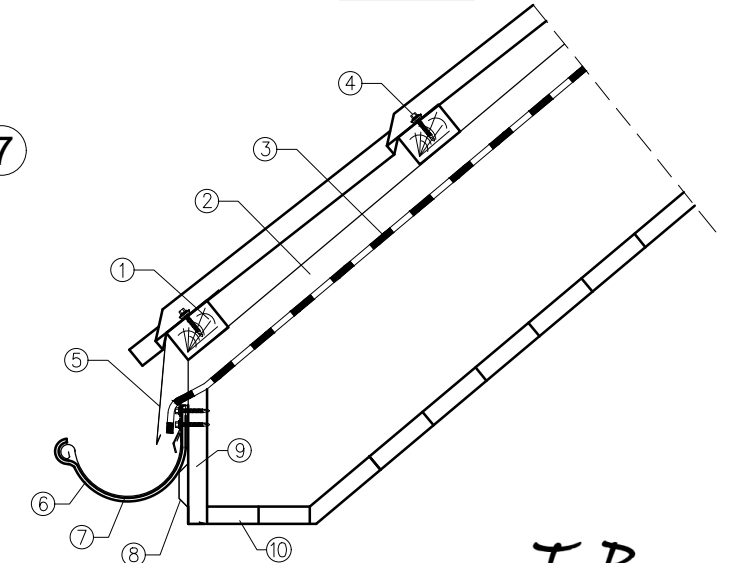

T.R.

