


A


UWAGA!

- [Klasa ekspozycji XC1
- [Betom C20/25 (B25)
- [Stal A-0 (StOS) - zbrojenie montażowe Ø6
- [Stal A-III (34GS) - zbrojenie główne #10
- [Otulina nominalna: 20mm
- [Wymiary podano w [cm]
- [Zestawienie stali dla schodów podano na rys. nr 27
- [Zasady wymiarowania zbrojenia giętego wg schematu poniżej [wymiary w mm]

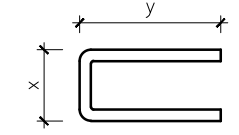


SCHEMAT SCHODÓW

1:50

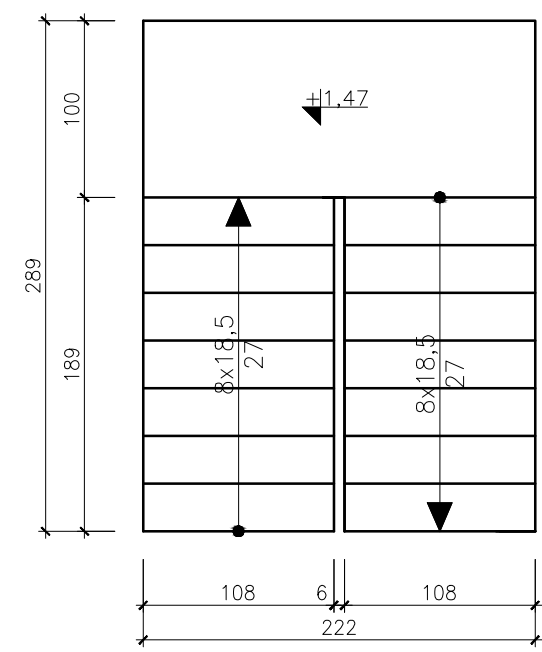

T.R.

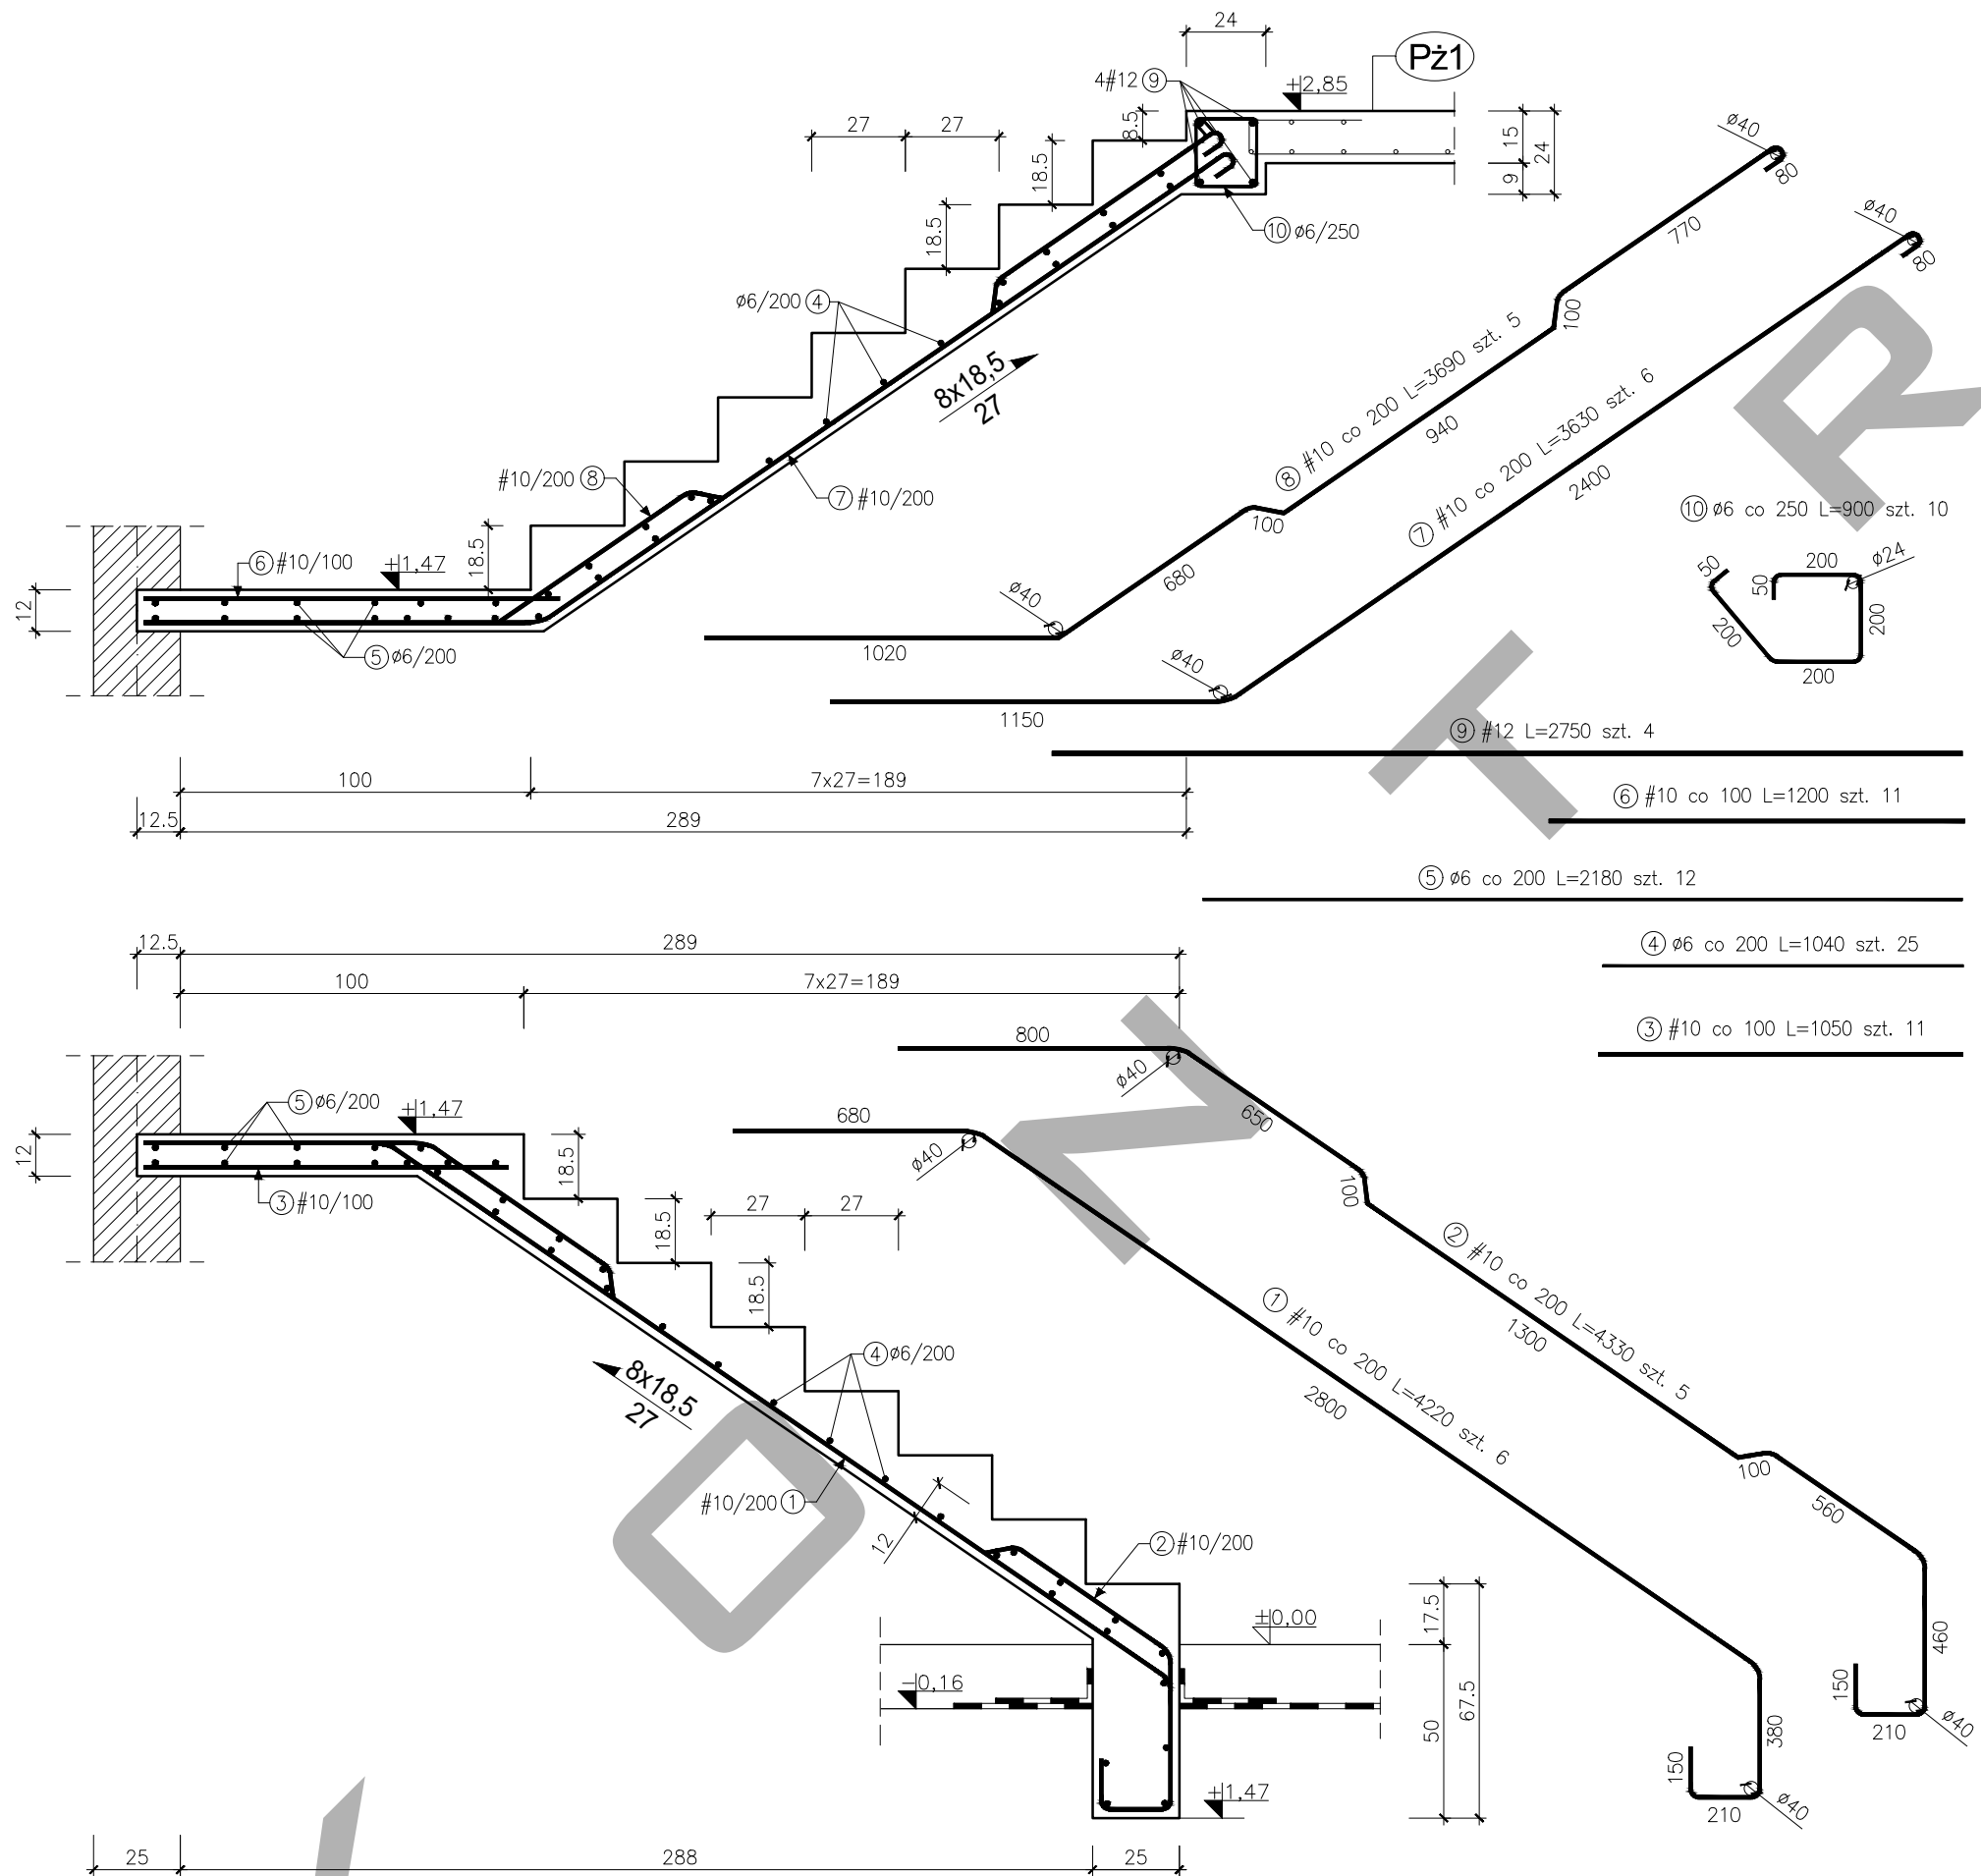

K