


PRZEKRÓJ POPRZECZNY

SKALA 1:50

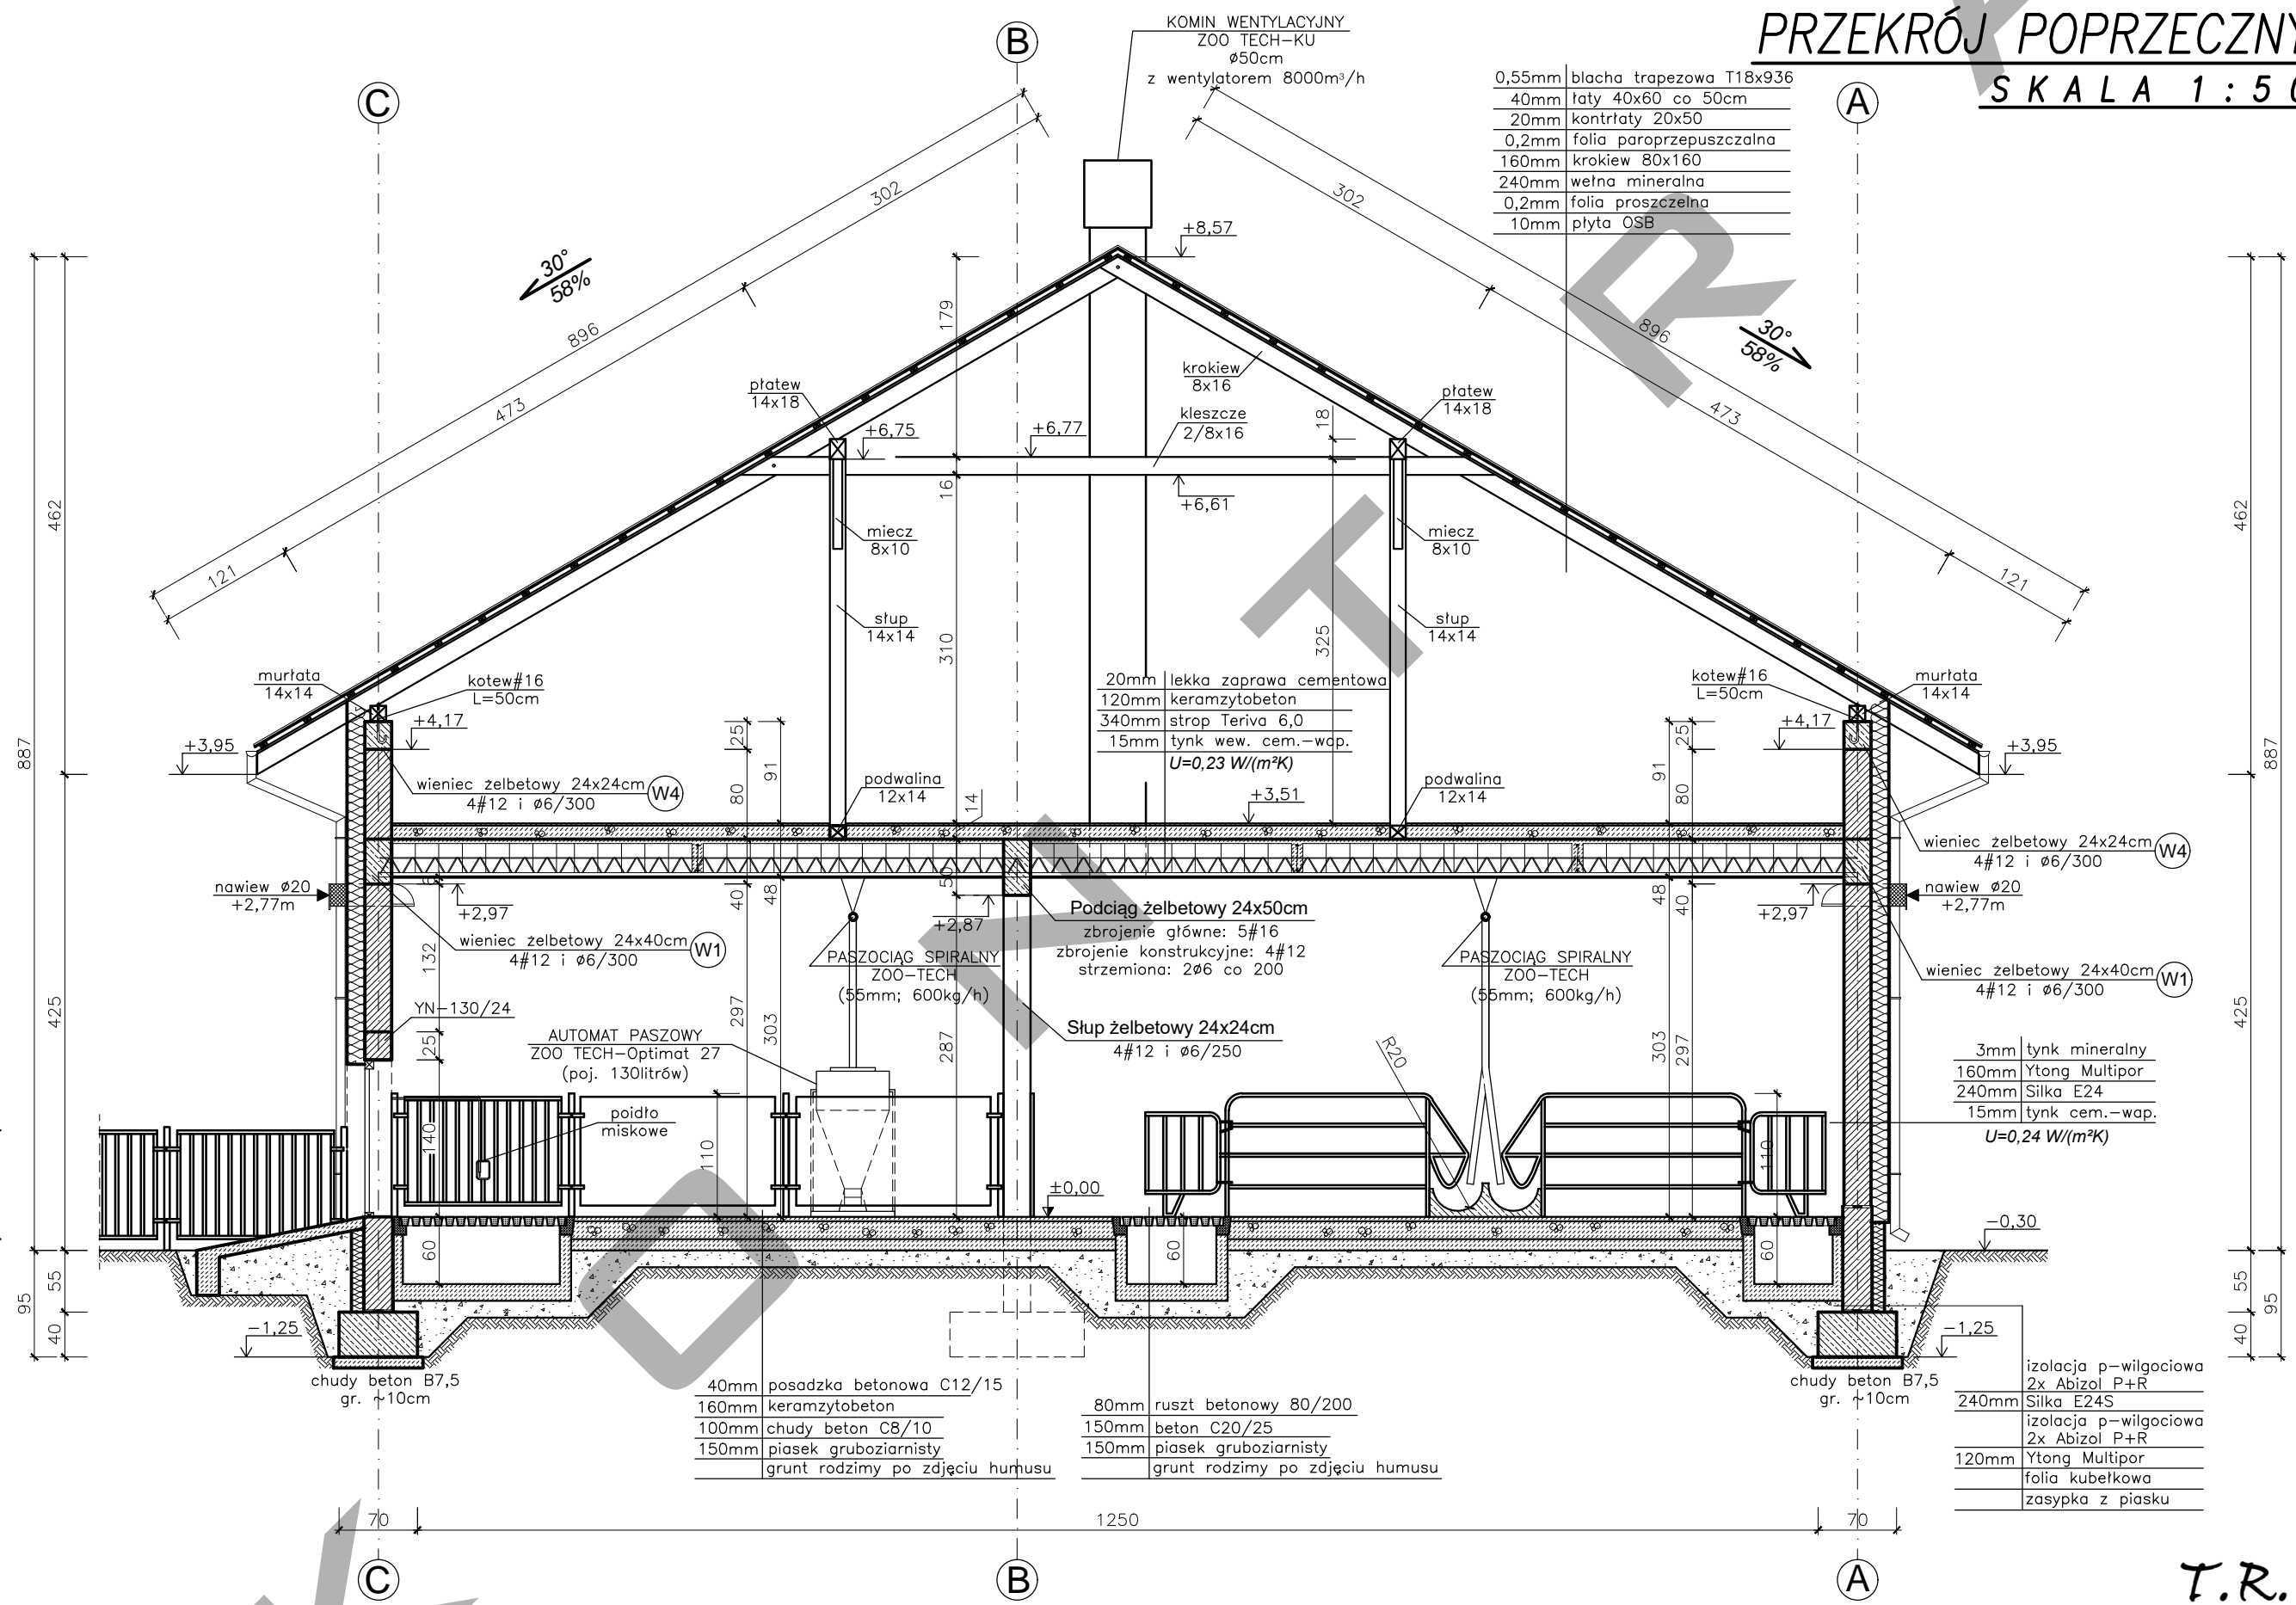

T.R.