


RZUT PRZYZIEMIA
SKALA 1:50

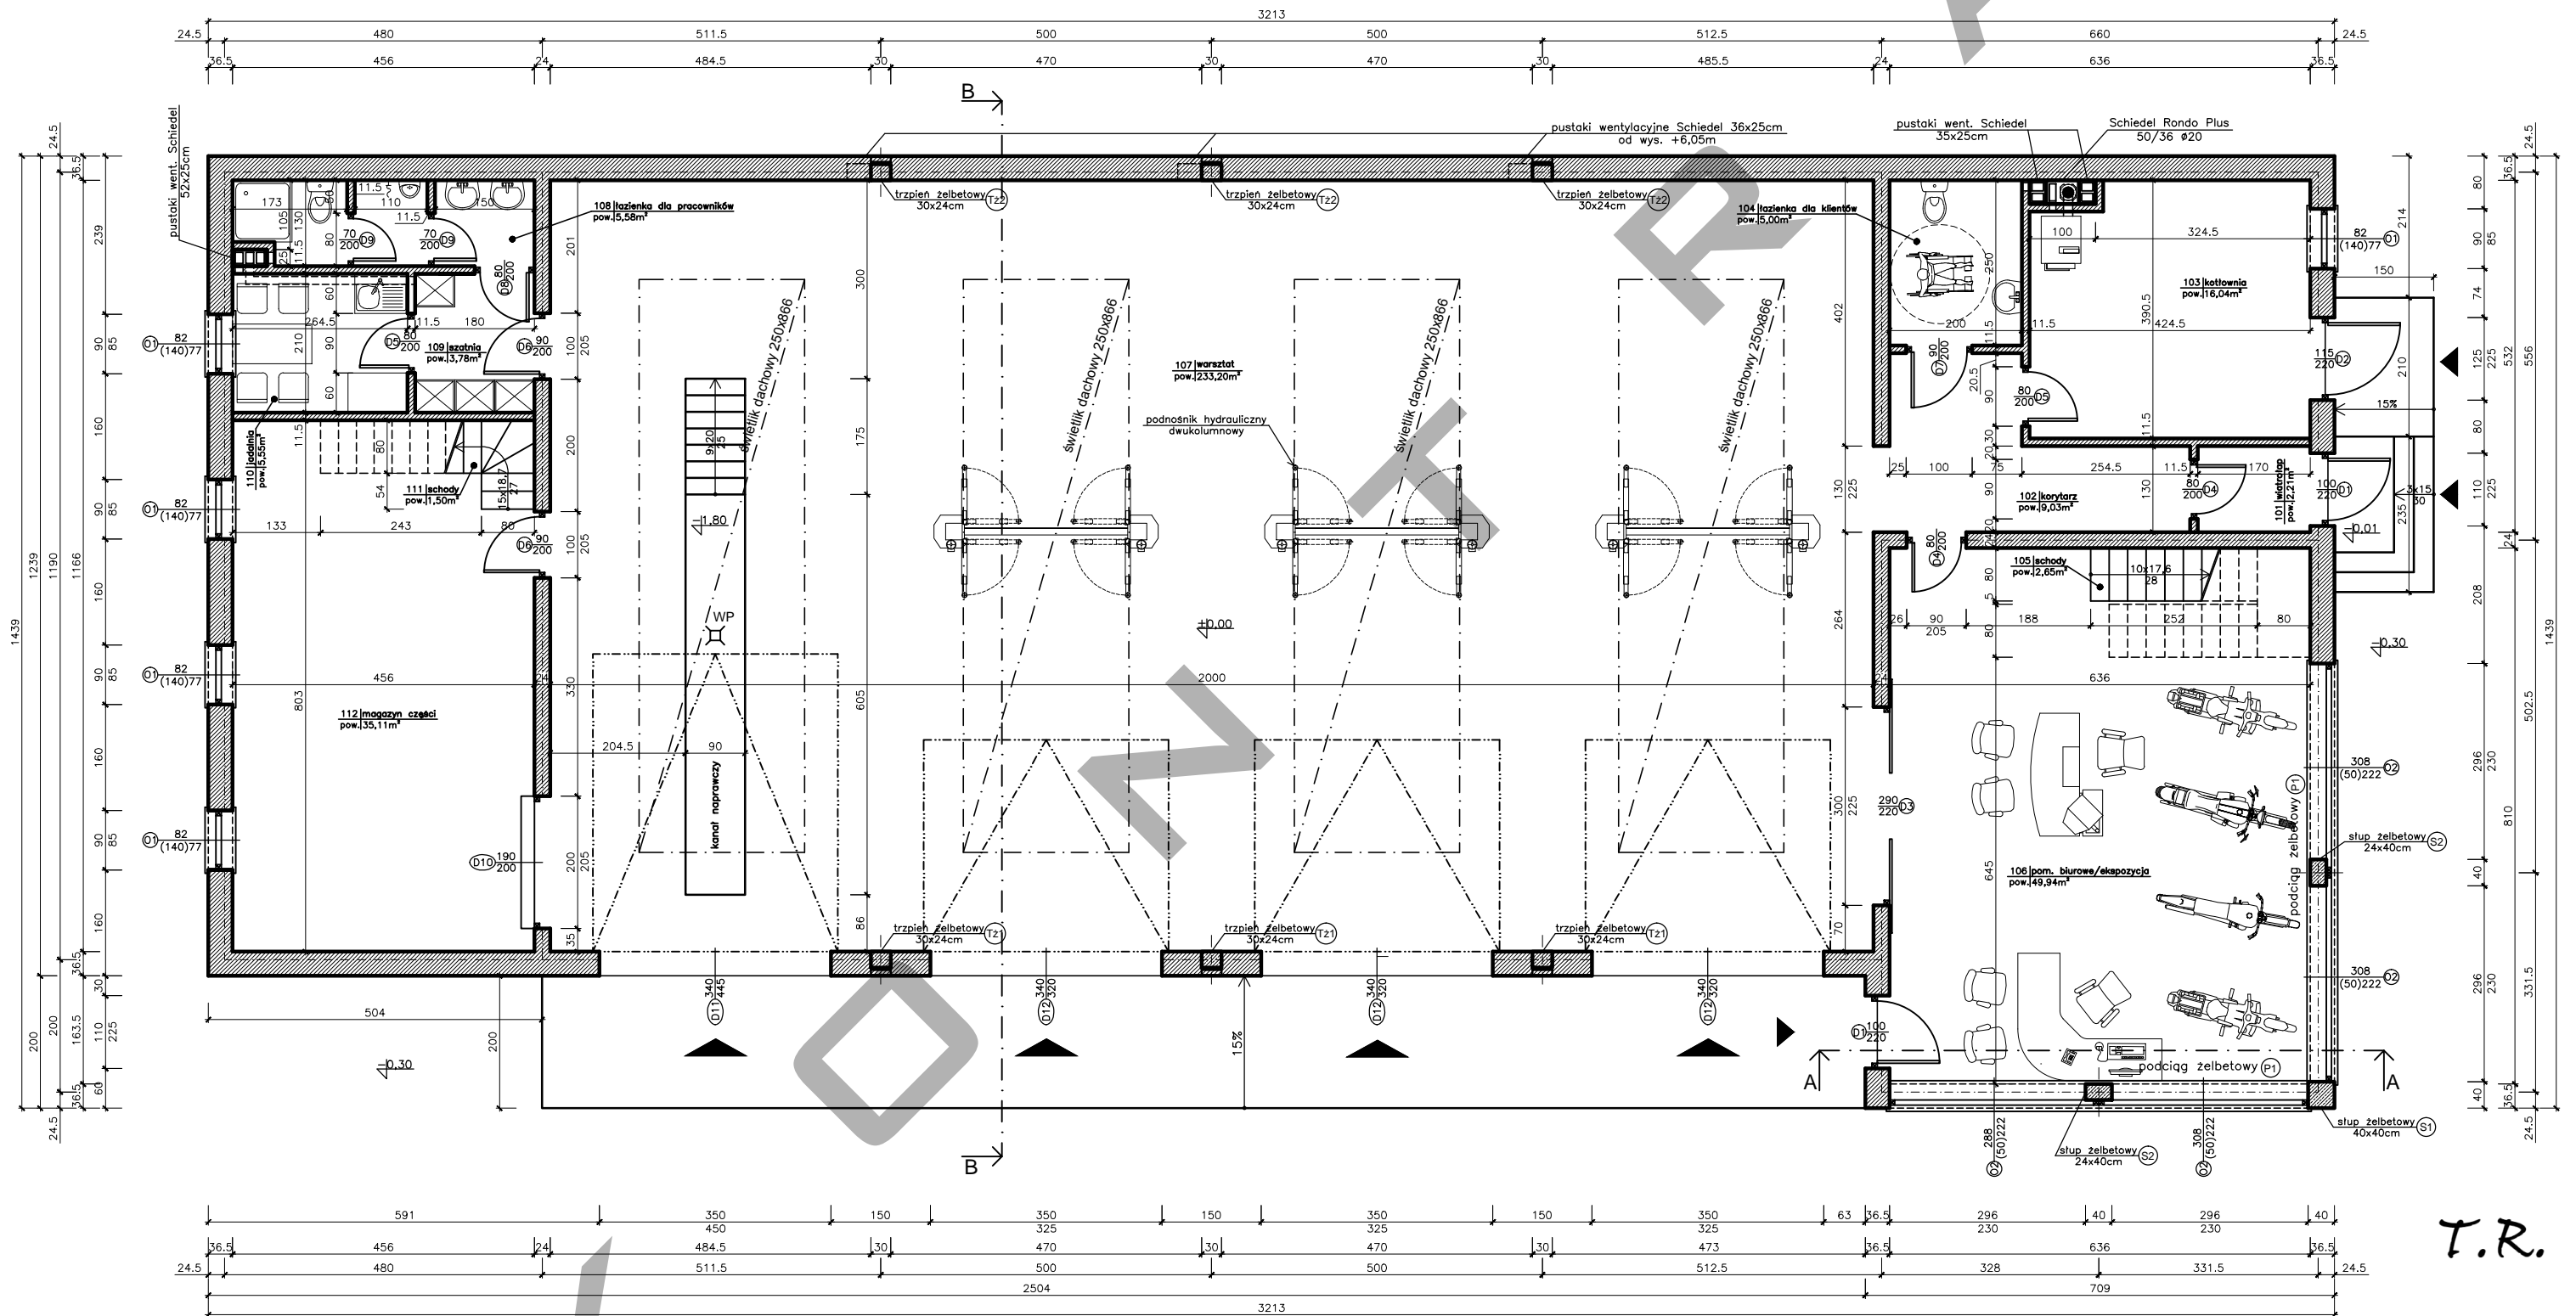

T.R.