


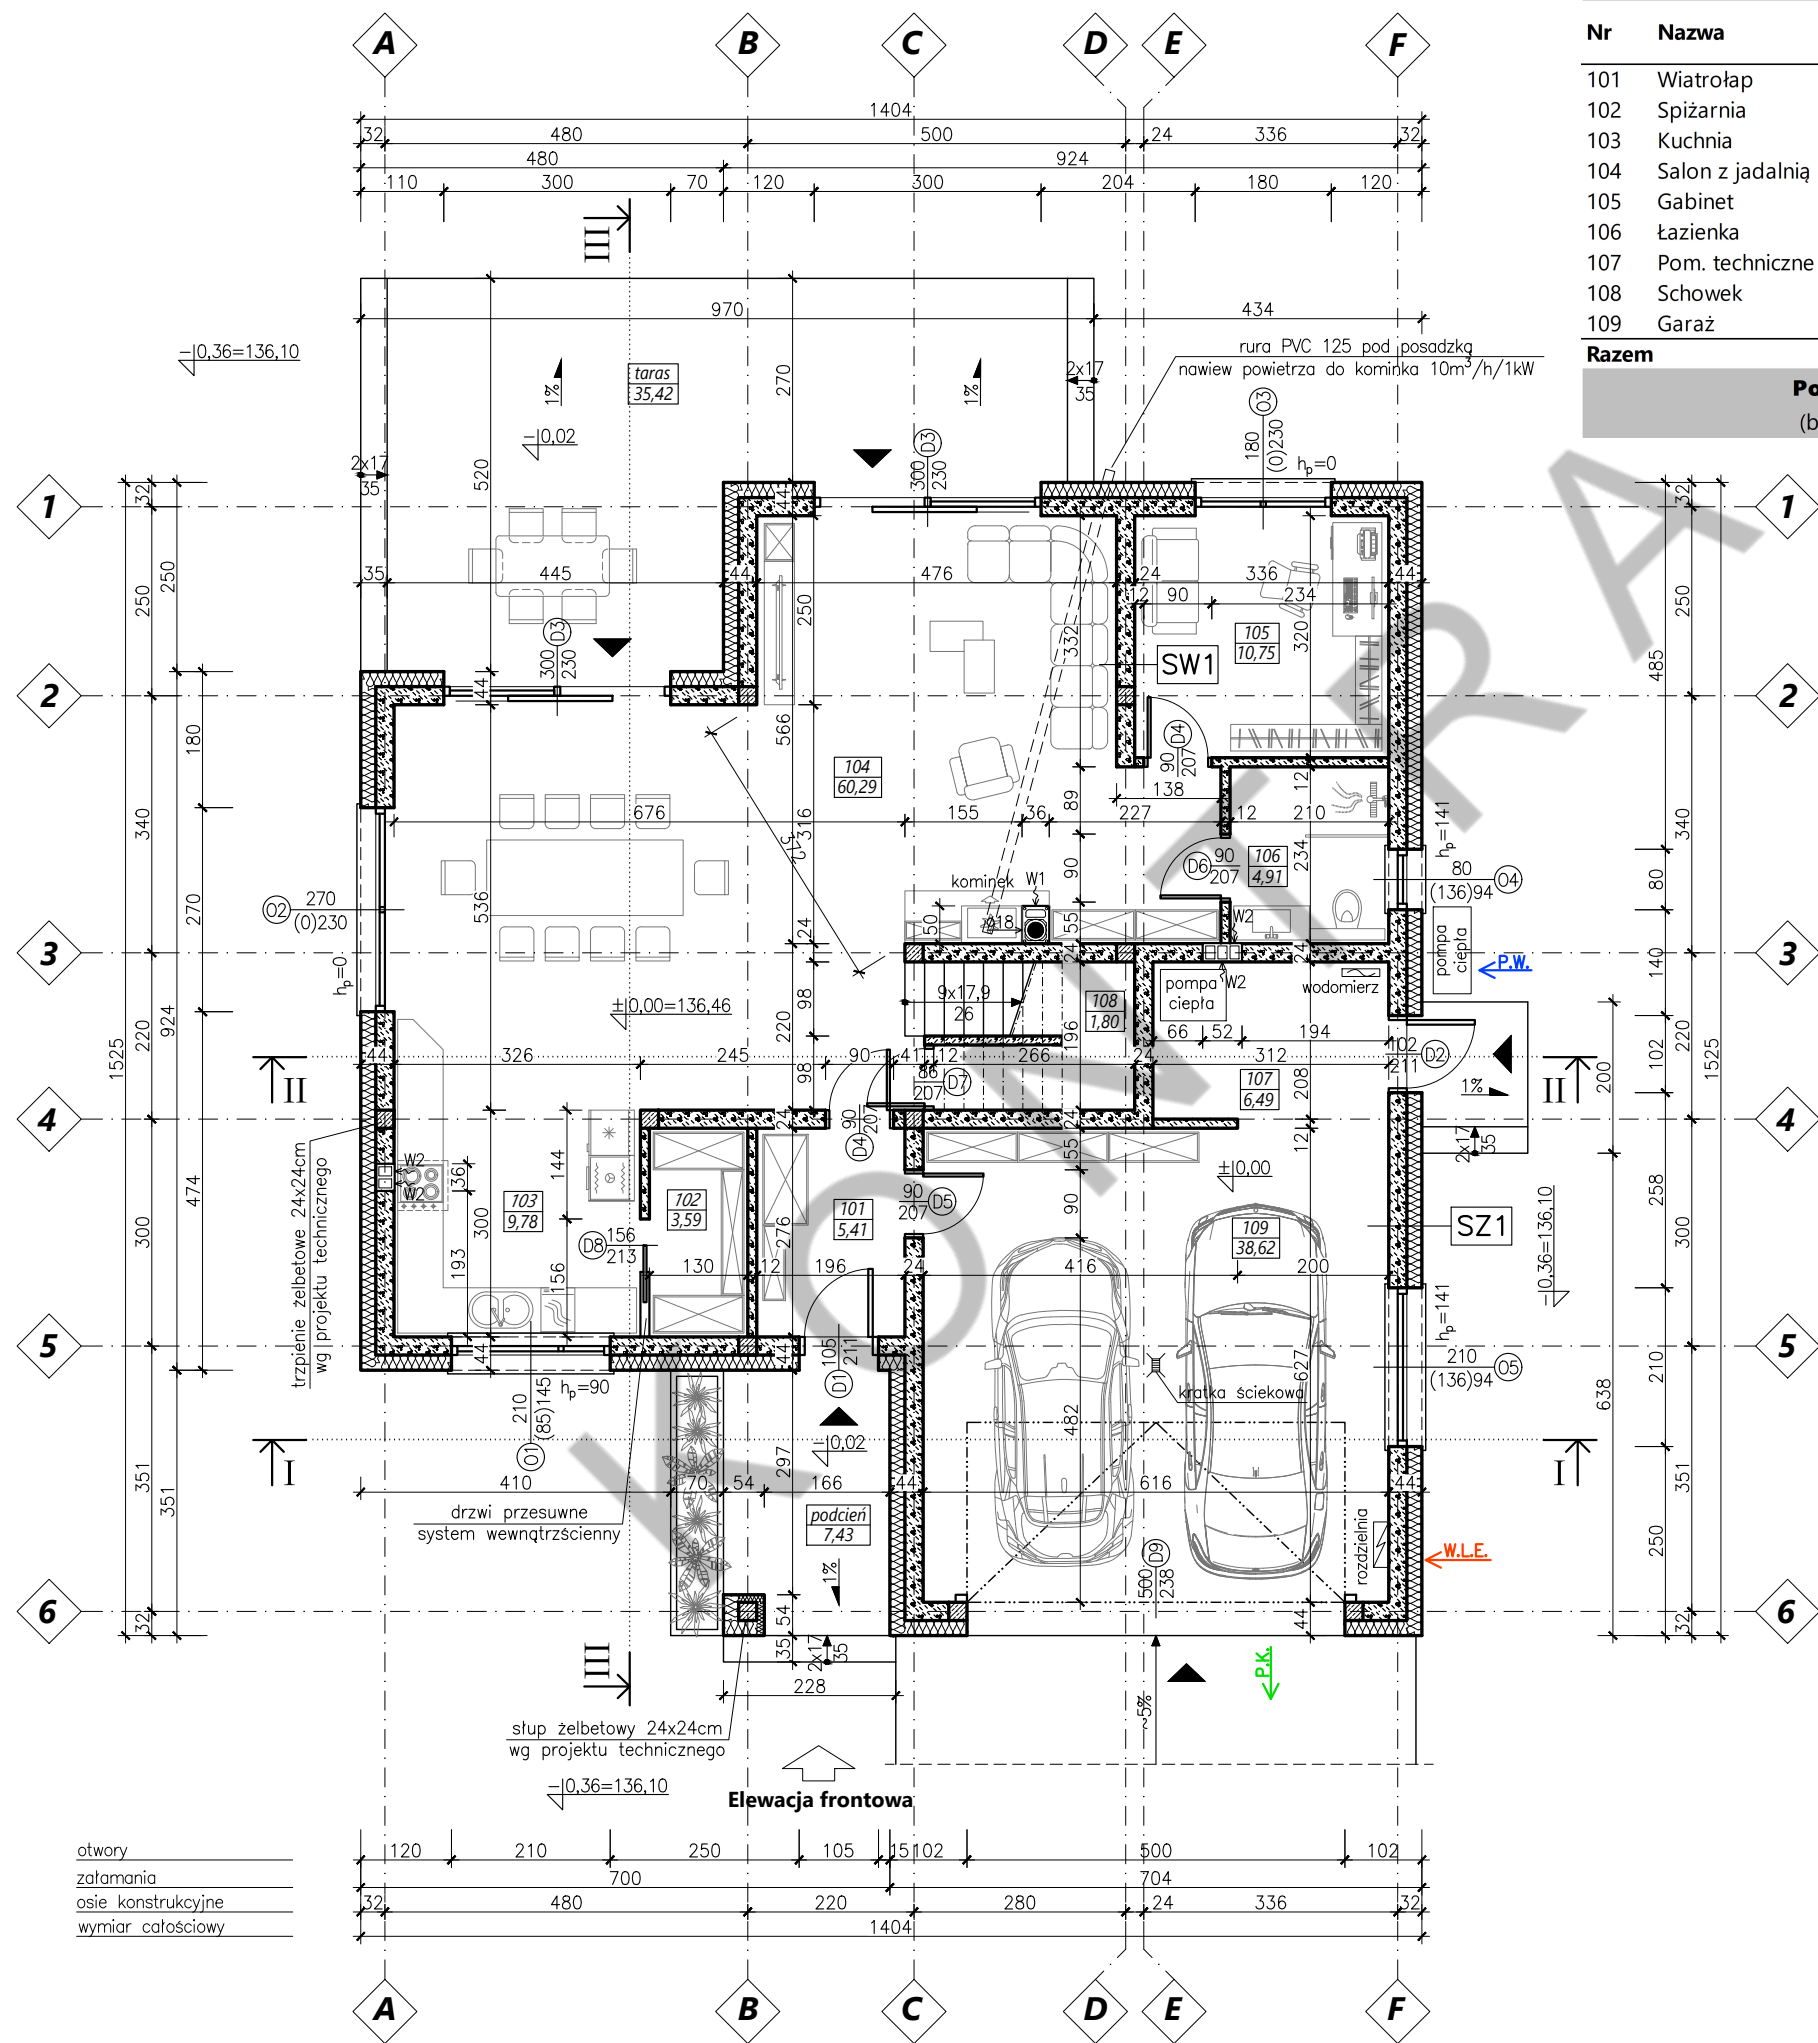

PARTER					
Nr	Nazwa	Posadzka	Powierzchnia [m ²]		
			H<140	H=140-220	H>220
101	Wiatrołap	gres	-	-	5,41
102	Spizarnia	gres	-	-	3,59
103	Kuchnia	gres	-	-	9,78
104	Salon z jadalnią	gres	-	-	60,29
105	Gabinet	panele	-	-	10,75
106	Łazienka	gres	-	-	4,91
107	Pom. techniczne	gres	-	-	6,49
108	Schowek	gres	2,01	2,64	0,48
109	Garaż	gres	-	-	38,62
Razem			2,01	2,64	140,32
Powierzchnia użytkowa 141,64 m ² (bez garażu i pom. techn. 96,53 m ²)					

- SZ1 – ściana zewnętrzna

1. Tynk wewnętrzny gipsowy gr. 15mm

2. Mur gr. 24cm z bloczków betonu komórkowego Ytong PP4/0,6 na zaprawie cienkowarstwowej

3. Styropian biały EPS 70–038 gr. 20cm

4. Cienkowarstwowy tynk mineralny lub silikonowy

Wsp. przenikania ciepła U=0,14 W/(m²K)
- SW1 – ściana wewnętrzna

1. Tynk wewnętrzny gipsowy gr. 15mm

2. Mur gr. 24cm z bloczków betonu komórkowego Ytong PP4/0,6 na zaprawie cienkowarstwowej

3. Tynk wewnętrzny gipsowy gr. 15mm

Wsp. przenikania ciepła U=0,52 W/(m²K)

