


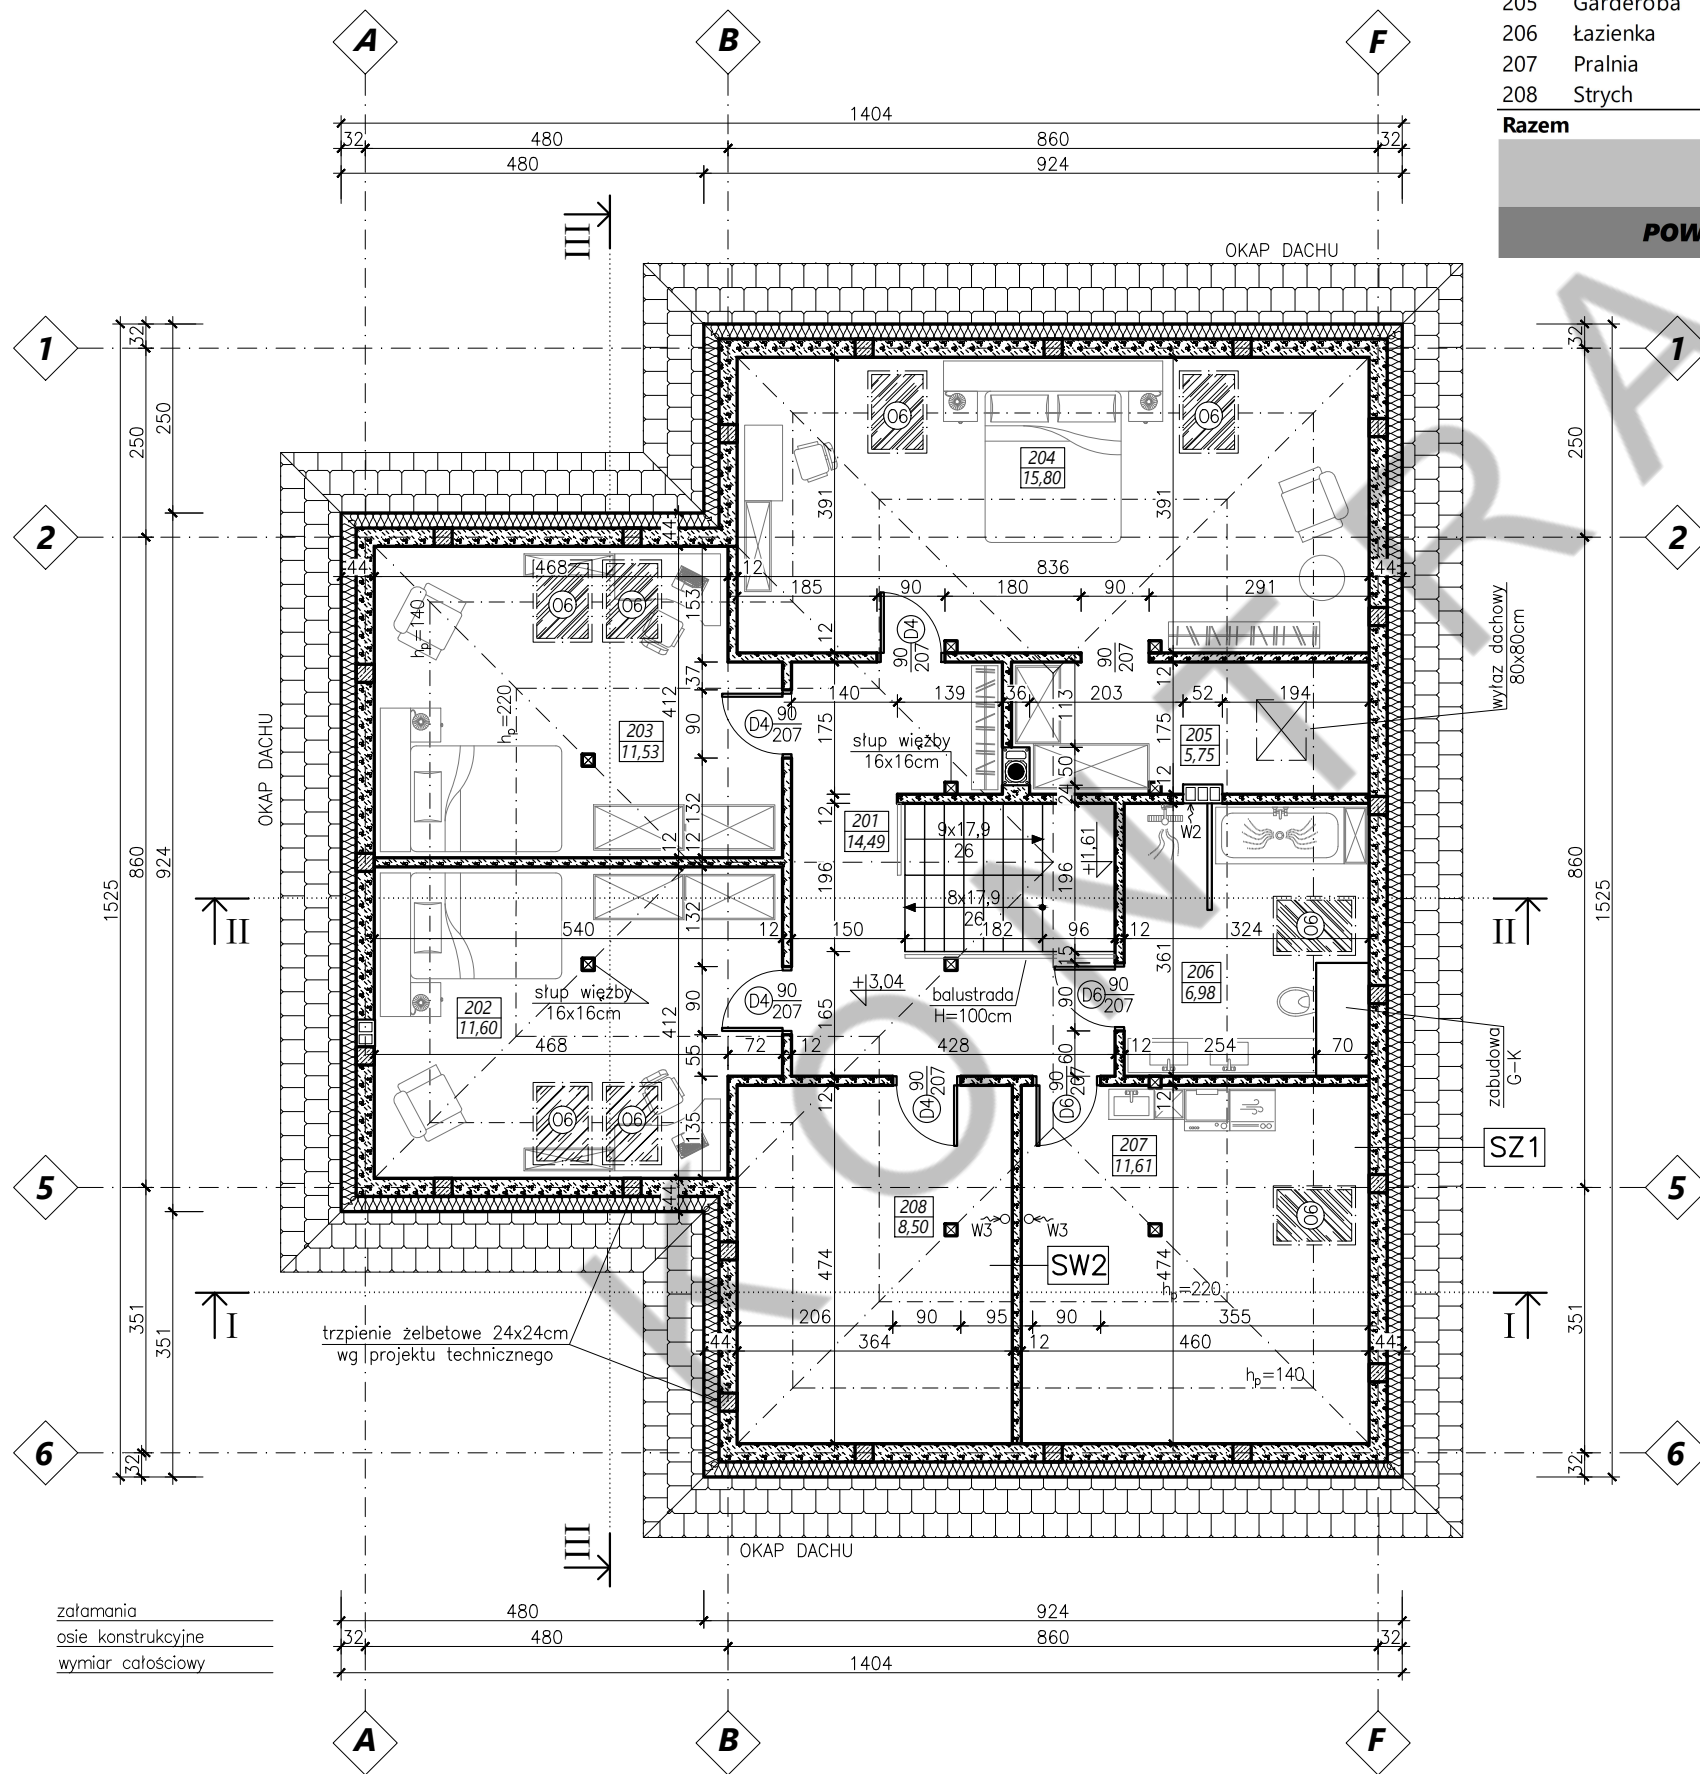

PODDASZE					
Nr	Nazwa	Posadzka	Powierzchnia [m ²]		
			H<140	H=140-220	H>220
201	Korytarz	panele	-	1,02	13,98
202	Pokój	panele	5,92	7,44	7,88
203	Pokój	panele	5,94	7,30	7,88
204	Pokój	panele	10,34	13,00	9,30
205	Garderoba	panele	1,29	2,00	4,75
206	Łazienka	gres	2,66	4,12	4,92
207	Pralnia	gres	6,33	7,68	7,77
208	Strych	beton	5,26	6,94	5,03
Razem			37,74	49,50	61,51
Powierzchnia użytkowa 86,26 m ² (bez strychu 77,76 m ²)					
POWIERZCHNIA ZABUDOWY 185,26 m ²					

- SZ1 – ściana zewnętrzna
1. Tynk wewnętrzny gipsowy gr. 15mm
 2. Mur gr. 24cm z bloczków betonu komórkowego Ytong PP4/0,6 na zaprawie cienkowarstwowej
 3. Styropian biały EPS 70–038 gr. 20cm
 4. Cienkowarstwowy tynk mineralny lub silikonowy
- Wsp. przenikania ciepła $U=0,14 \text{ W/(m}^2\text{K)}$
- SW2 – ściana wewnętrzna
1. Tynk wewnętrzny gipsowy gr. 15mm
 2. Mur gr. 12cm z bloczków betonu komórkowego Ytong PP4/0,6 na zaprawie cienkowarstwowej
 3. Tynk wewnętrzny gipsowy gr. 15mm
- Wsp. przenikania ciepła $U=0,90 \text{ W/(m}^2\text{K)}$