


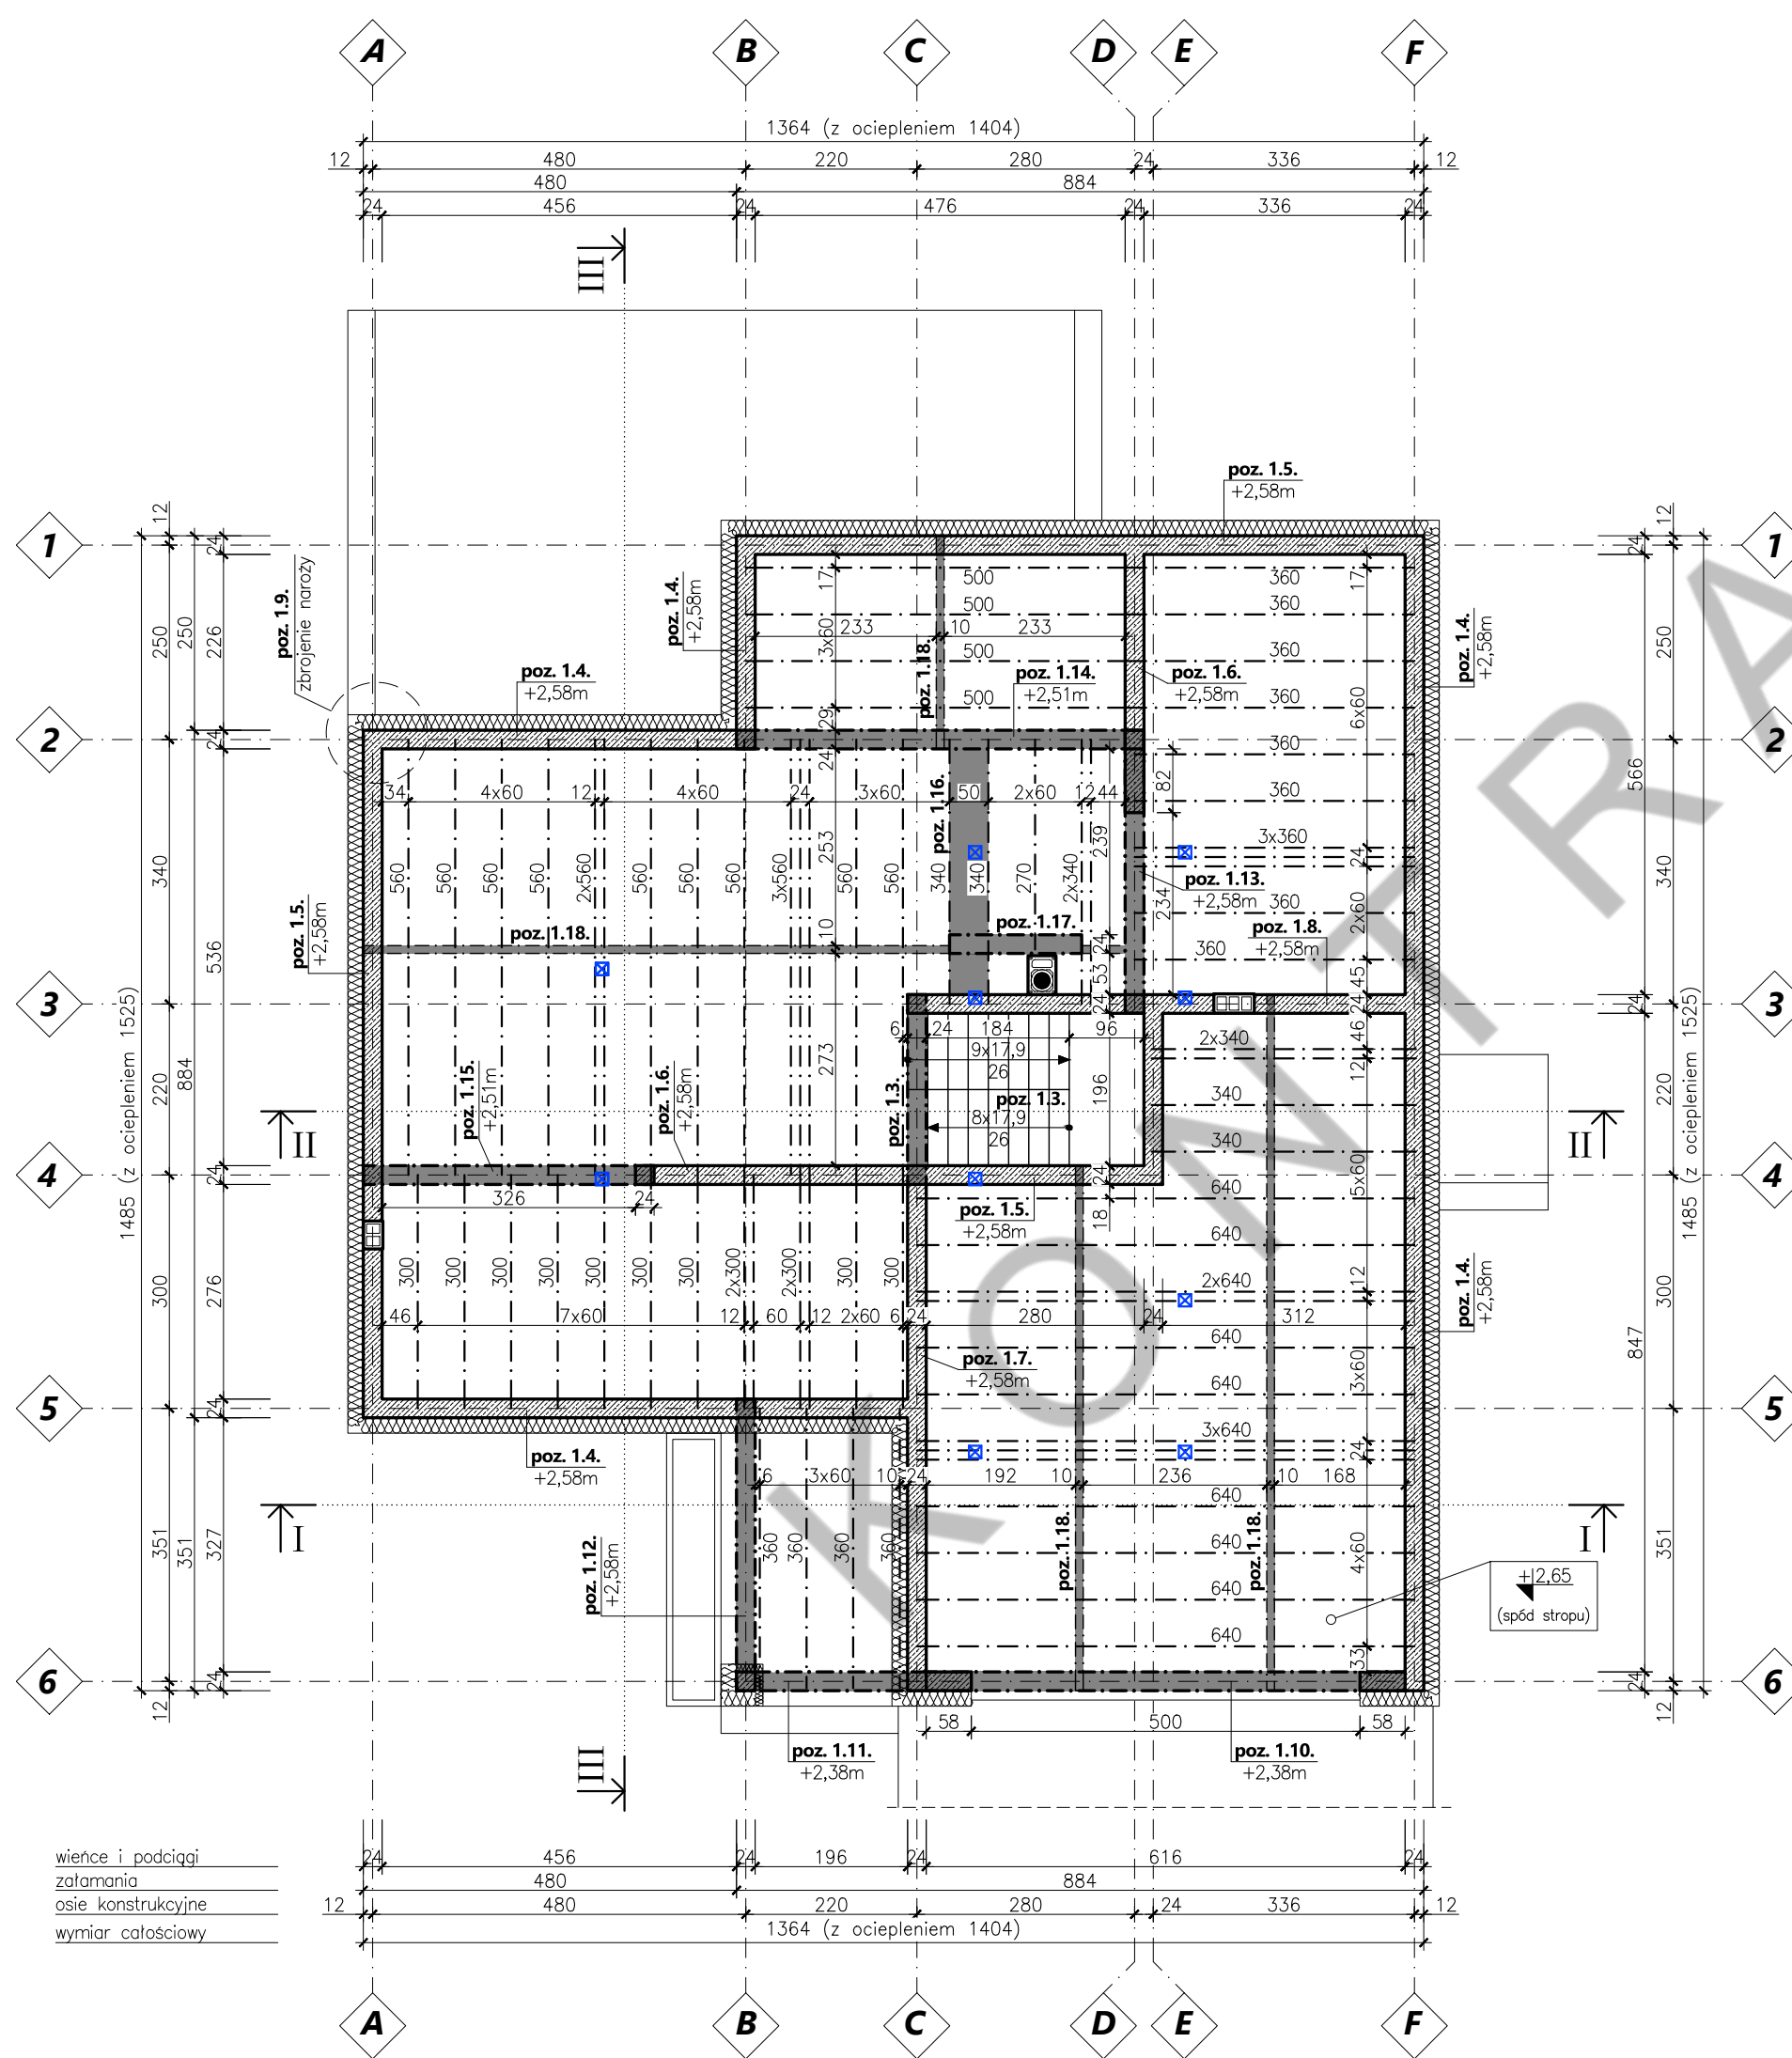

- ⇒ **STROP GĘSTOŻEBROWY TERIVA 4,0/1**
- wysokość konstrukcyjna: 24 cm
grubość nadbetonu: 3 cm
rozstaw osiowy belek: 60 cm
zużycie betonu układanego na budowie: 0,047 m³/m²
zużycie pustaków: 6,7 szt./m²
zużycie belek: 1,67 m/m²
odporność ogniowa z tynkiem cem.-wap. gr. 15mm: 1 godzina
izolacyjność cieplna konstrukcji stropu: U=0,37 W/(m²/K)
- ⇒ W WYMIAROWANIU POMINIĘTO GRUBOŚĆ IZOLACJI TERMICZNEJ: ŚCIANY ZEWNĘTRZNE OCIEPLONE STYROPIANEM EPS 70–038 GR. 20CM
- ⇒ PRZED UKŁADANIEM MIESZANKI BETONOWEJ ZAKOTWIĆ ZBROJENIE TRZPIENI I ŚŁUPÓW PARTERU ORAZ WYPUŚCIĆ ZBROJENIE TRZPIENI PODDASZA
- ⇒ ZALECA SIE STOSOWANIE ZBROJENIA PODPOROWEGO GÓRĄ Z PRĘTÓW A–III W POSTACI SIATEK PŁASKICH (DLA BELEK O L < 600CM) ORAZ SIATEK ZAGINANYCH (DLA BELEK O L > 600CM) UKŁÓŻONYCH WZDŁUŻ WSZYSTKICH PODPÓR STAŁYCH STROPU NA KTÓRYCH OPIERAJĄ SIĘ BELKI
- ⇒ ROZSTAW PODPÓR MONTAŻOWYCH PODANO W OPISIE TECHNICZNYM
- ⇒ DLA BELEK STROPOWYCH O DŁUGOŚCI 6,40M – WYKONAĆ STRZAŁKĘ ODWROTNĄ UGIĘCIA A=15MM
- ⇒ WYKAZ POZYCJI:
- poz. 1.3. – schody żelbetowe płytowe gr. 12cm – detal Rys. 17
 - poz. 1.4. - 1.8. – wieniec 25x31cm – detal Rys. 18
 - poz. 1.9. – zbrojenie naroży wienca – detal Rys. 18
 - poz. 1.10. – podciąg 24x51cm – detal Rys. 19
 - poz. 1.11. – podciąg 24x35cm – detal Rys. 19
 - poz. 1.12. – podciąg 24x35cm – detal Rys. 19
 - poz. 1.13. – podciąg 24x31cm – detal Rys. 19
 - poz. 1.14. – podciąg 24x38cm – detal Rys. 20
 - poz. 1.15. – podciąg 24x38cm – detal Rys. 20
 - poz. 1.16. – żebro wzmacniające 24x38cm – detal Rys. 20
 - poz. 1.17. – wymian 24x24cm – detal Rys. 20
 - poz. 1.18. – żebro rozdzielcze 10x24cm – detal Rys. 20
- ⇒ PRZY OZNACZENIU POZ. PODANO RZĘDNĄ POZIOMU OPARCIA MIERZĄC DO SPODU ELEMENTU, W ODNIESIENIU DO POZIOMU ±0,00M
- ⇒ MATERIAŁY DLA STROPU, WIENCY, PODCIĄGÓW, SCHODÓW:
- | | |
|------------------------|--------------------------|
| BETON C20/25 | ~16 m³ |
| STAL B500SP #6 | ~470 mb |
| STAL B500SP #10 | ~83 mb |
| STAL B500SP #12 | ~570 mb |
| STAL B500SP #16 | ~41 mb |
- Belki stropowe L=270cm 1 szt.
Belki stropowe L=300cm 13 szt.
Belki stropowe L=340cm 8 szt.
Belki stropowe L=360cm 15 szt.
Belki stropowe L=500cm 4 szt.
Belki stropowe L=560cm 14 szt.
Belki stropowe L=640cm 13 szt.
Kształtki wieńcowe "L": 31x24x33cm 150 szt.
Kształtki wieńcowe "C": 7x24x33cm 50 szt.
Pustaki stropowe zadeklowane 240 szt.
Pustaki stropowe puste 1100 szt.
- podciąg i elementy żelbetowe stropu
- miejsce oparcia słupów więzby dachowej