


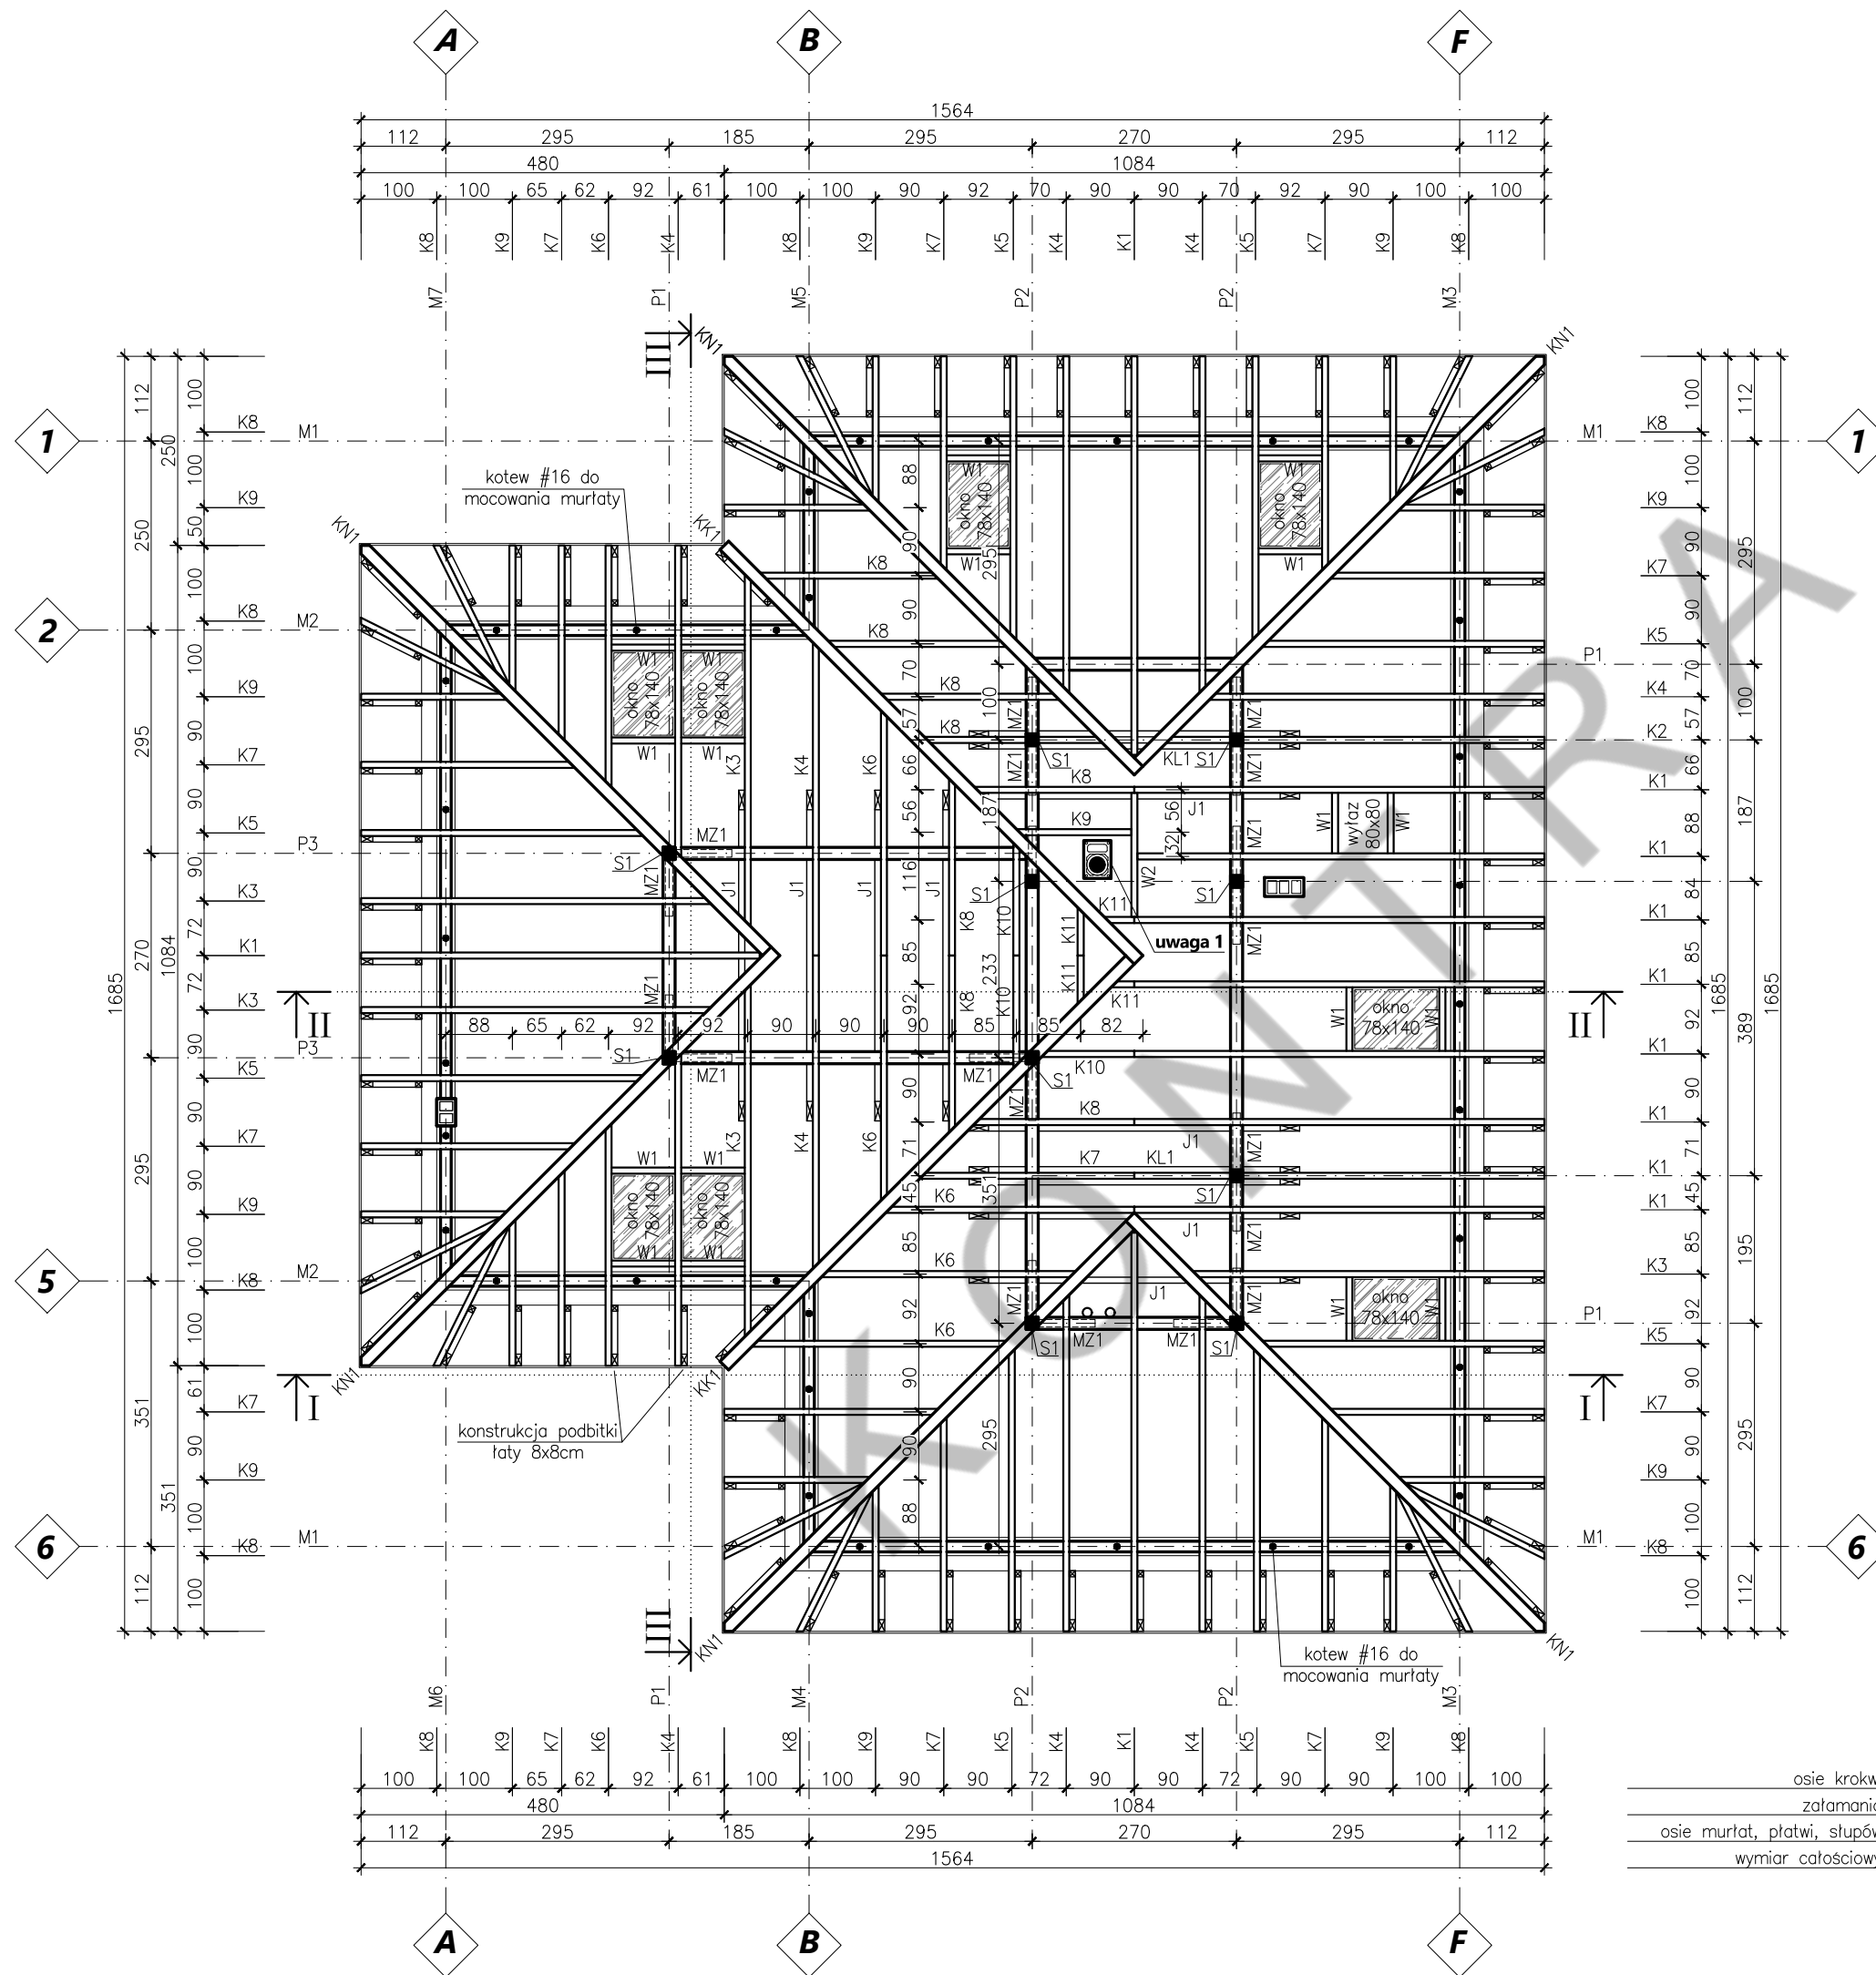

ZESTAWIENIE DREWNA									
Element	Przekrój						Razem	Ilość	Ogółem
	szer. [m]		wys. [m]		długość [m]		[m³]	[szt.]	[m³]
KROKIEWIE									
K1	0,08	x	0,18	x	7,00	=	0,101	11	1,109
K2	0,08	x	0,18	x	6,50	=	0,094	1	0,094
K3	0,08	x	0,18	x	6,00	=	0,086	5	0,432
K4	0,08	x	0,18	x	5,70	=	0,082	9	0,739
K5	0,08	x	0,18	x	4,60	=	0,066	8	0,530
K6	0,08	x	0,18	x	4,30	=	0,062	7	0,433
K7	0,08	x	0,18	x	3,60	=	0,052	12	0,622
K8	0,08	x	0,18	x	3,10	=	0,045	20	0,893
K9	0,08	x	0,18	x	2,60	=	0,037	13	0,487
K10	0,08	x	0,18	x	2,10	=	0,030	3	0,091
K11	0,08	x	0,18	x	1,10	=	0,016	4	0,063
Razem dla krokwi									5,49
KROKIEW NAROŻNA / KOSZOWA									
KN1	0,16	x	0,20	x	9,00	=	0,288	6	1,728
KK1	0,16	x	0,20	x	9,00	=	0,288	2	0,576
Razem dla krokwi narożnych / koszowych									2,30
WYMIANY									
W1	0,08	x	0,18	x	1,00	=	0,014	18	0,259
W2	0,08	x	0,18	x	1,80	=	0,026	1	0,026
Razem dla wymianów									0,29
MURŁATY									
M1	0,14	x	0,14	x	8,74	=	0,171	2	0,343
M2	0,14	x	0,14	x	4,94	=	0,097	2	0,194
M3	0,14	x	0,14	x	14,75	=	0,289	1	0,289
M4	0,14	x	0,14	x	3,65	=	0,072	1	0,072
M5	0,14	x	0,14	x	2,64	=	0,052	1	0,052
M6	0,14	x	0,14	x	2,12	=	0,042	1	0,042
M7	0,14	x	0,14	x	6,26	=	0,123	1	0,123
Razem dla murłat									1,11
PŁATWIE									
P1	0,16	x	0,20	x	2,86	=	0,092	3	0,275
P2	0,16	x	0,20	x	8,87	=	0,284	2	0,568
P3	0,16	x	0,20	x	4,96	=	0,159	2	0,317
Razem dla płatwi									1,16
SŁUPY									
S1	0,16	x	0,16	x	3,30	=	0,084	10	0,845
Razem dla słupów									0,84
MIECZE									
MZ1	0,10	x	0,12	x	1,20	=	0,014	19	0,274
Razem dla mieczy									0,27
KLESZCZE / JĘTKI									
KL1	0,08	x	0,18	x	4,50	=	0,065	4	0,259
J1	0,08	x	0,18	x	4,50	=	0,065	8	0,518
Razem dla kleszczy / jętek									0,78
KONTRŁATY									
KT1	0,028	x	0,05	x	400,00	=	0,560	1	0,560
Razem dla kontrłat									0,56
ŁATY									
ŁT1	0,06	x	0,04	x	780,00	=	1,872	1	1,872
ŁT2	0,08	x	0,08	x	130,00	=	0,832	1	0,832
Razem dla łat									2,70
OGÓŁEM DREWNA									15,51

Deski gr. 25mm – pow. dachu ~280 m²