


KOLORYSTYKA DACHU

- ⇒ **POKRYCIE DACHOWE** DACHÓWKA CERAMICZNA PŁASKA – KOLOR GRAFITOWY RAL 7024
- ⇒ **PODBITKA DACHOWA** TYNK MINERALNY LUB SILIKONOWY ATLAS – KOLOR BIAŁY
- ⇒ **RYNNY I RURY SPUSTOWE** PVC – KOLOR GRAFITOWY RAL 7024
- ⇒ **PAS PODRYNNOWY, WYŁĄZ DACHOWY, ŁAWA KOMINIARSKA** BLACHA OCYNKOWANA
POWLEKANA KOLOR GRAFITOWY RAL 7024
- ⇒ **KOMIN – TYNK SILIKONOWY ATLAS** KOLOR GRAFITOWY SAH 0442
- ⇒ **KOMINKI WENTYLACYJNE** PP – KOLOR GRAFITOWY RAL 7024

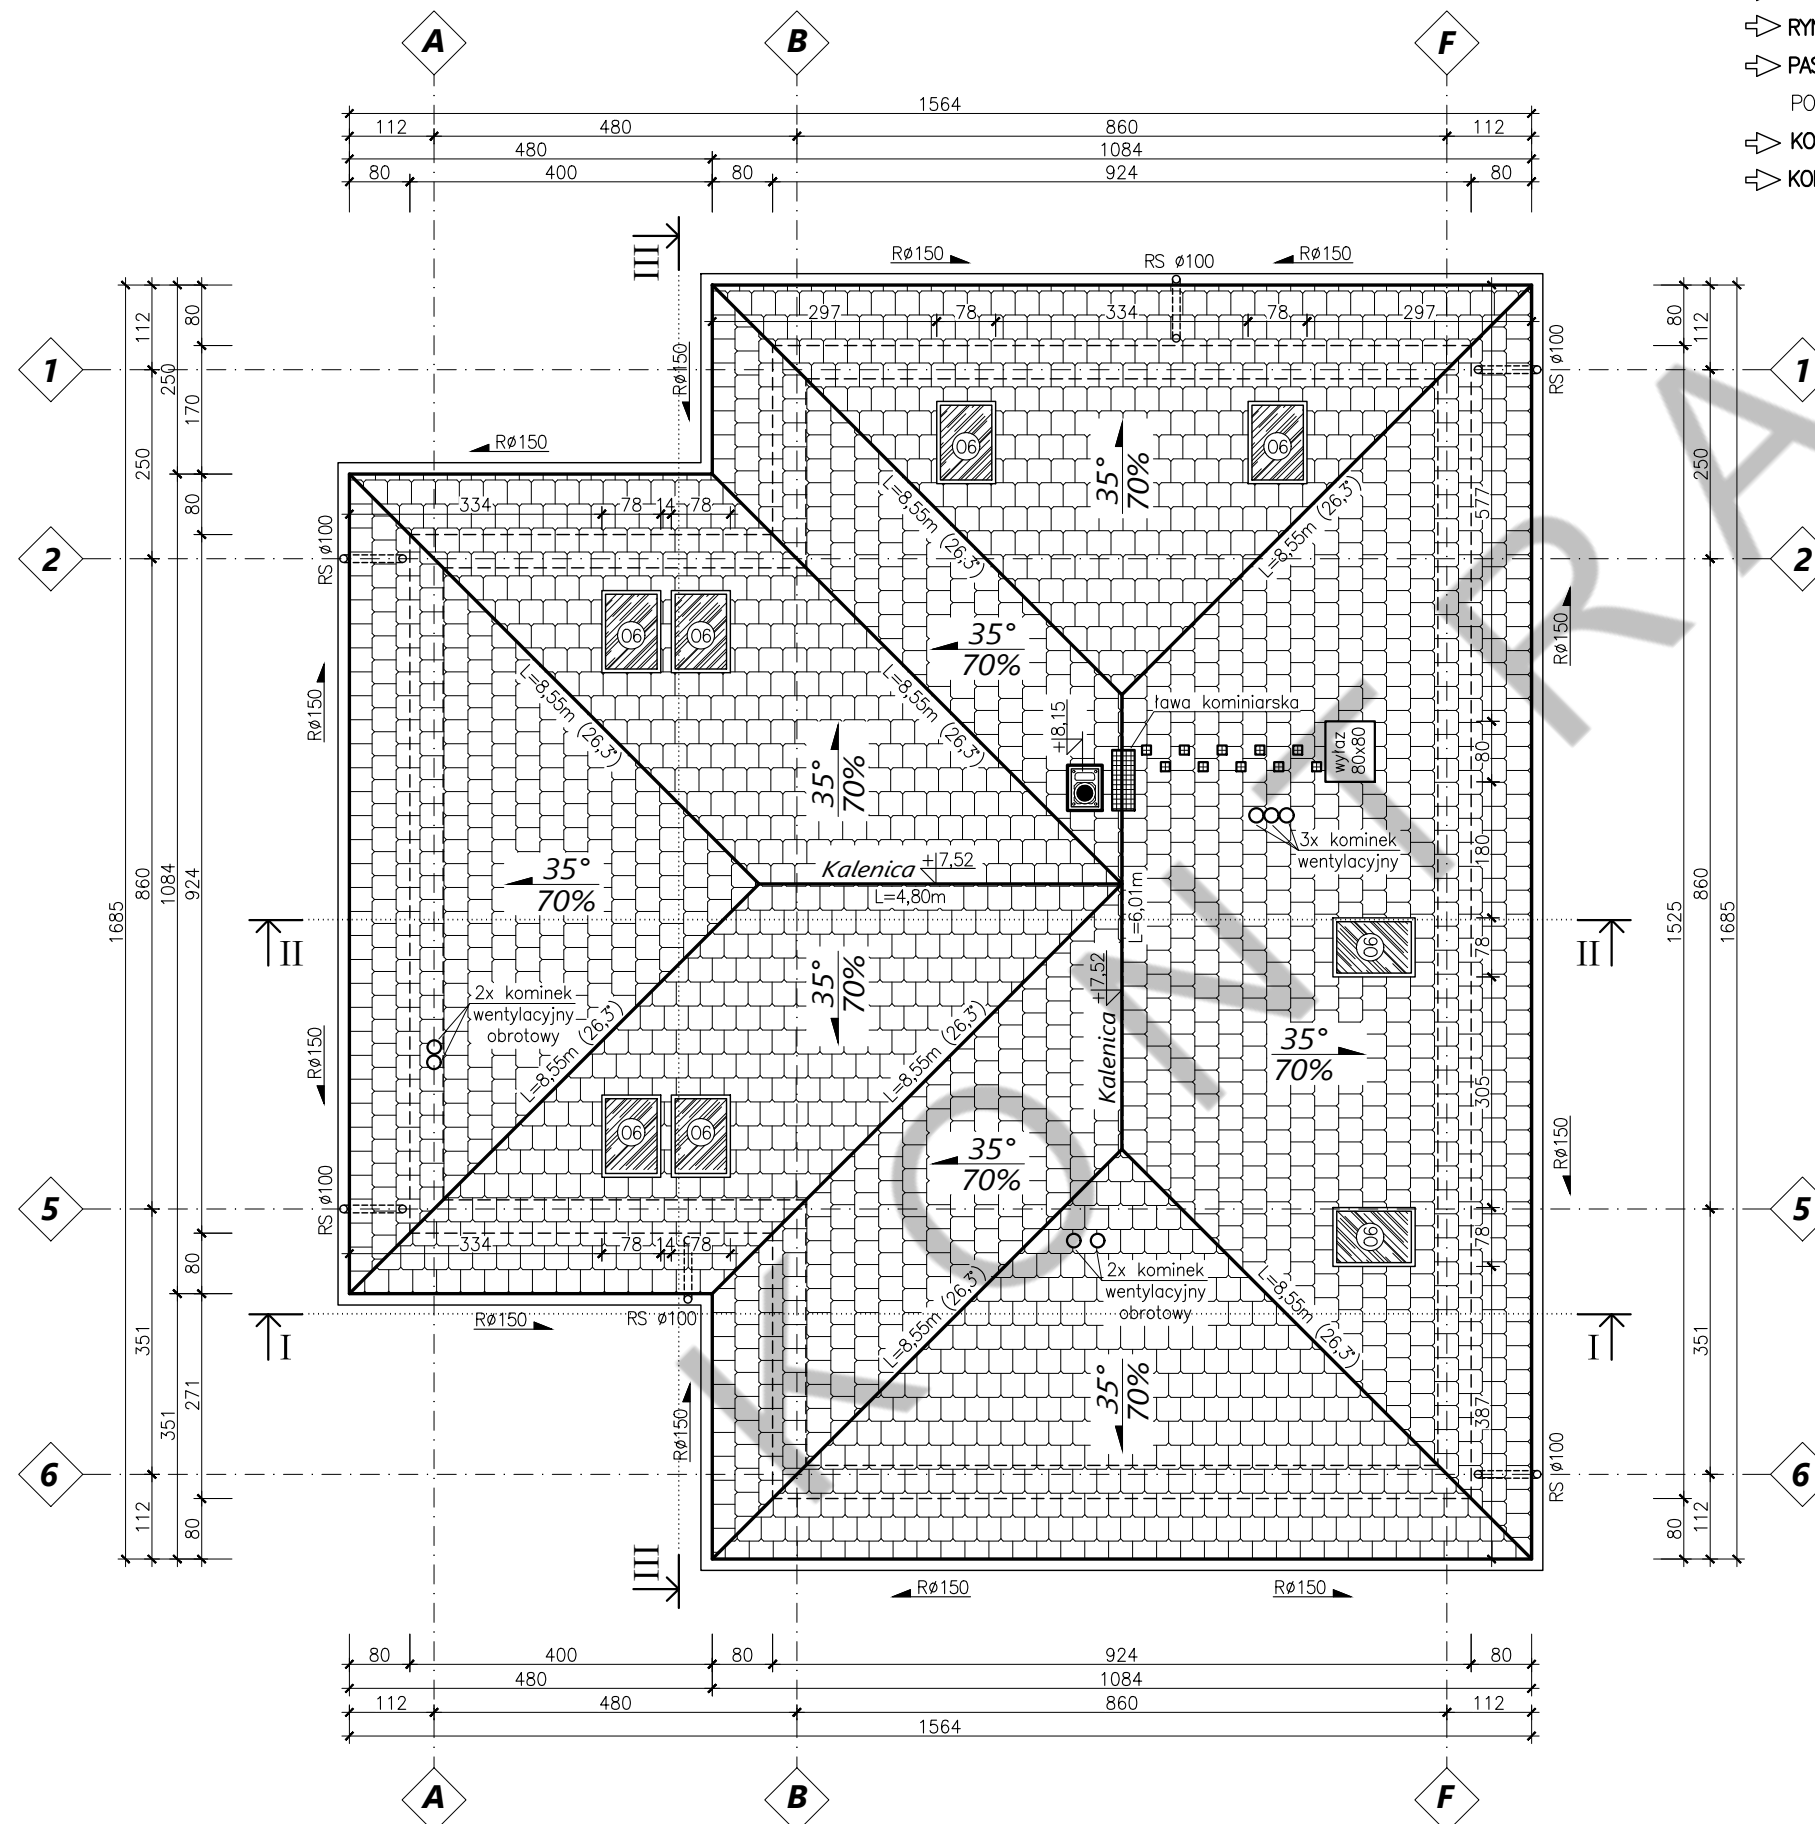

➔ **POWIERZCHNIA DACHU** **287 m²**
(w tym okna dachowe, wyłaz, komin 10 m²)

Rynna Ø150 mm	65 mb
Rura spustowa Ø100 mm	26 mb
Długość kalenicy, naroży, koszy	80 mb

- ➞ NA CAŁEJ POWIERZCHNI DACHU WYKONAĆ DESKOWANIE PEŁNE Z DESEK SOSNOWYCH GR. 25MM
- ➞ MONTAŻ PAPY PODKŁADOWEJ ROZPOCZĄĆ RÓWNOLEGLE DO OKAPU W KIERUNKU KALENICY. POSZCZEGÓLNE FRAGMENTY PAPY MUSZĄ ZACHODZIĆ NA SIEBIE NA MIN. 15CM
- ➞ PROJEKTUJE SIĘ POKRYCIE Z DACHÓWKI CERAMICZNEJ PŁASKIEJ "CREATON VISIO" – ROZSTAW ŁAT WYNOŚI 350–380 MM, ZALECA SIĘ KLAMROWANIE (PRZYPINANIE DACHÓWEK DO ŁAT) CO TRZECIEJ DACHÓWKI
- ➞ RYNNY MOCOWAĆ DO DESKI OKAPOWEJ NA HAKACH DOCZOŁOWYCH CO MAX. 60CM. RURY SPUSTOWE MOCOWAĆ DO ŚCIAN NA HAKACH CO MAX. 200CM
- ➞ ODPROWADZENIE WÓD OPADOWYCH Z DACHU – PO POWIERZCHNI BIOLOGICZNIE CZYNNEJ W GRANICACH DZIAŁKI INWESTORA
- ➞ ŚCIANY ZEWNĘTRZNE I PRZEKRYCIE DACHU ZAPROJEKTOWANO JAKO NIEROZPRZESTRZENIAJACE OGNIĄ NRO
- ➞ SZCZEGÓŁOWE ROZWIĄZANIA KONSTRUKCYJNE I INSTALACYJNE WRAZ Z OBLICZENIAMI ZAWIERA PROJEKT TECHNICZNY