

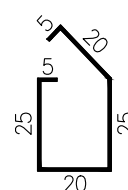
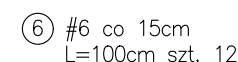



poz. 1.17.
PODCIĄG ŻELBETOWY
25x35(30) cm

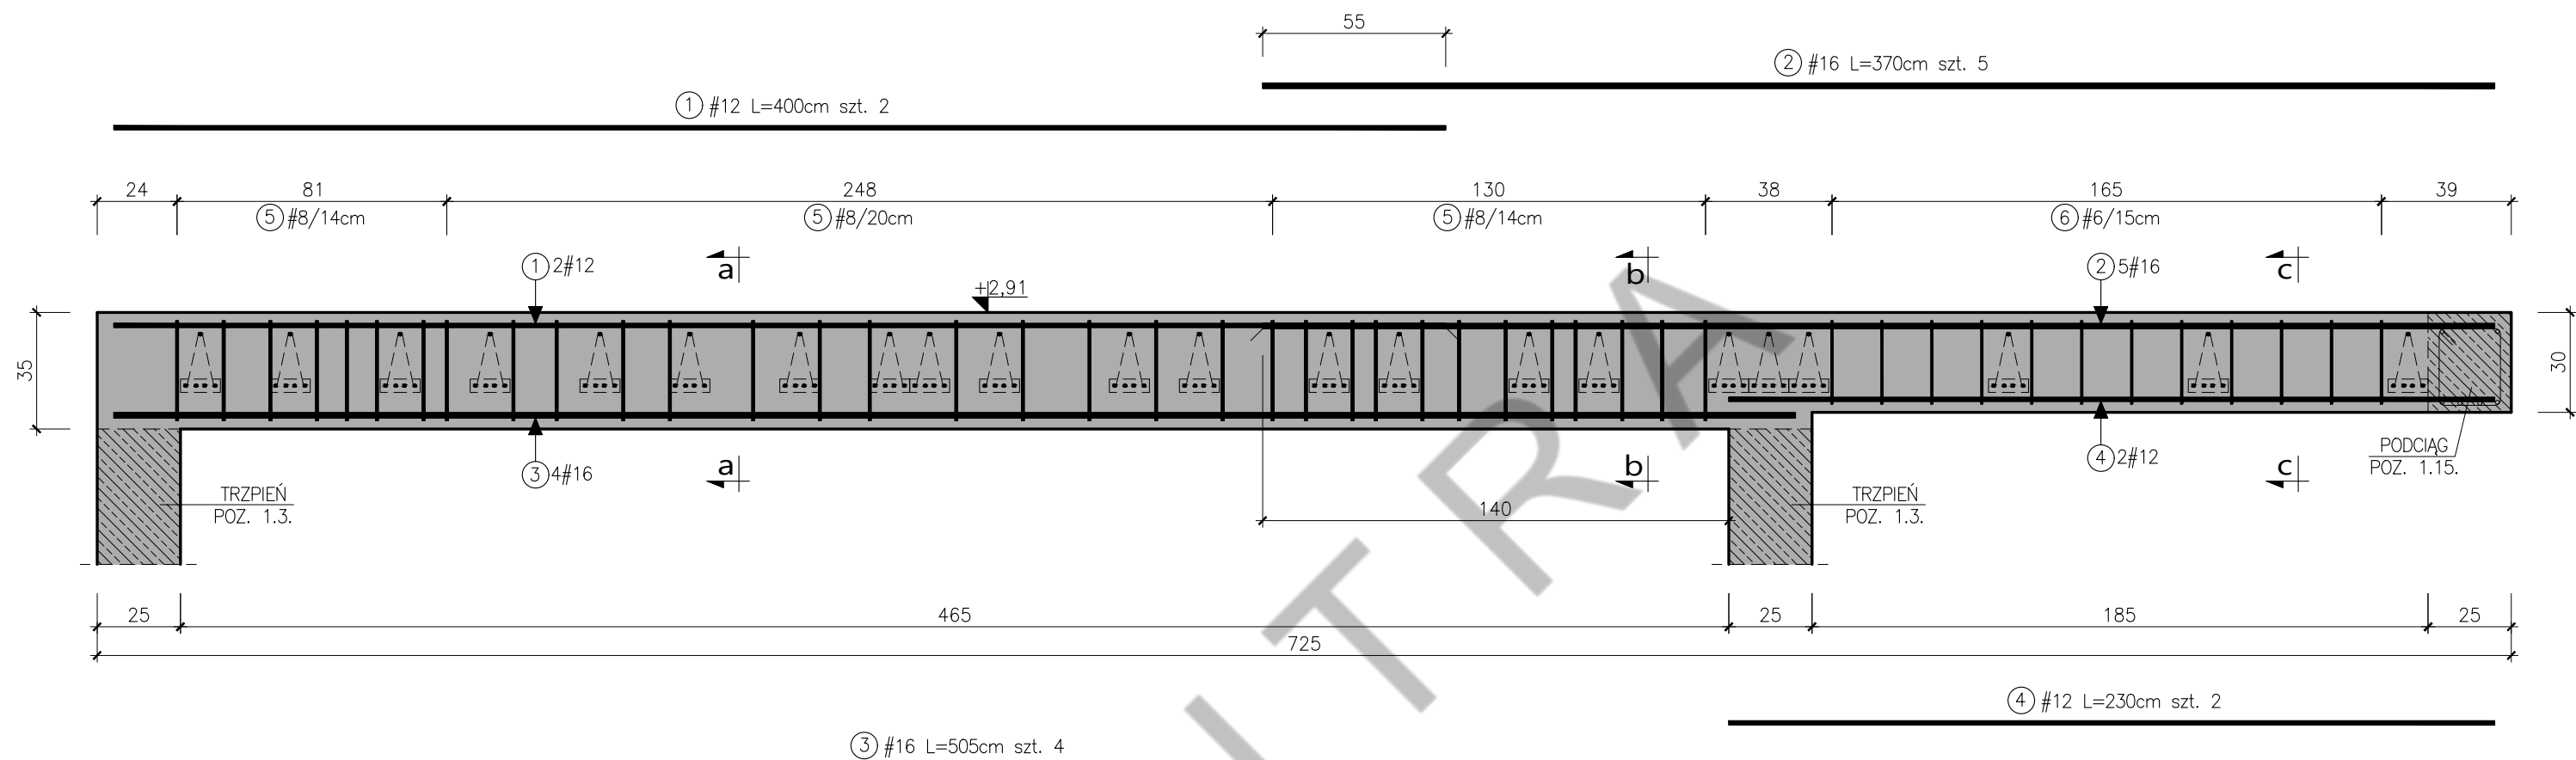


PRZEKRÓJ 'a-a'

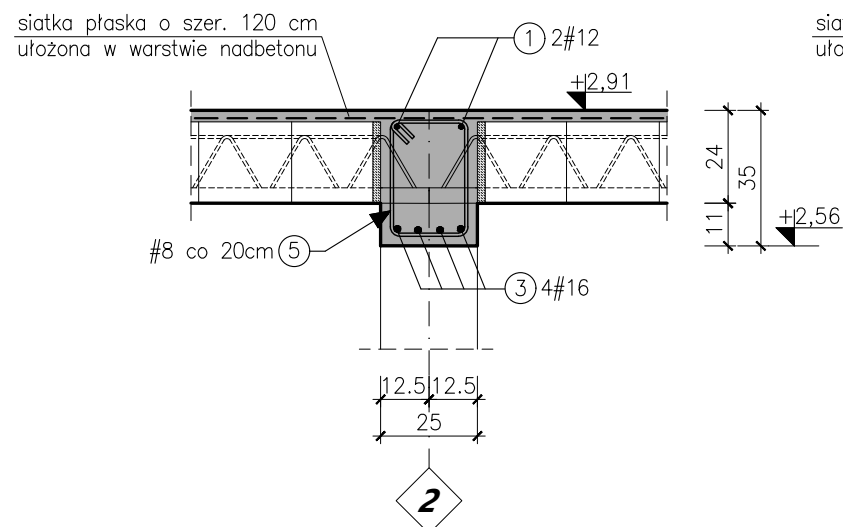

PRZEKRÓJ 'b-b'

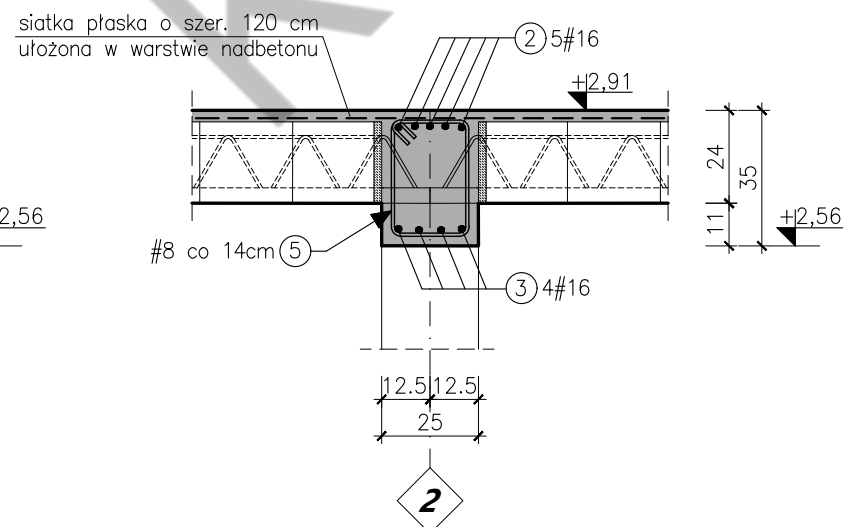

PRZEKRÓJ 'c-c'

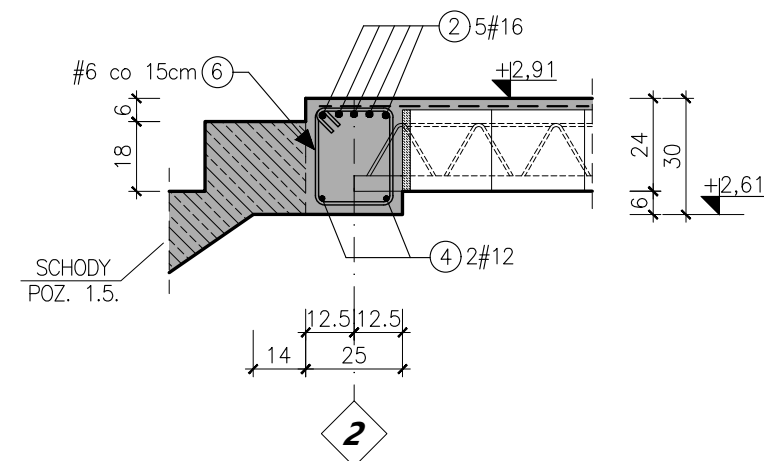

- ➡ KLASA EKSPLOYACJI: XC1
- ➡ **BETON C20/25**
- ➡ **STAL B500SP** KLASA STALI C, $F_{yk}=500\text{MPa}$
- ➡ **OTULINA: 25 MM**
- ➡ ZABRANIA SIĘ ŁĄCZENIA ZBROJENIA GŁÓWNEGO W STREFACH ROZCIĄGANIACH
- ➡ ROZSTAW STRZEMION SKORYGOWAĆ O UKŁAD BELEK STROPOWYCH
- ➡ DESKOWANIE I PODPORY MONTAŻOWE ZDEMONTOWAĆ PO UZYSKANIU PRZEZ BETON PEŁNEJ WYTRZYMAŁOŚCI – 28 DNI
- ➡ **KOTWIĆ ZBROJENIE SCHODÓW**