



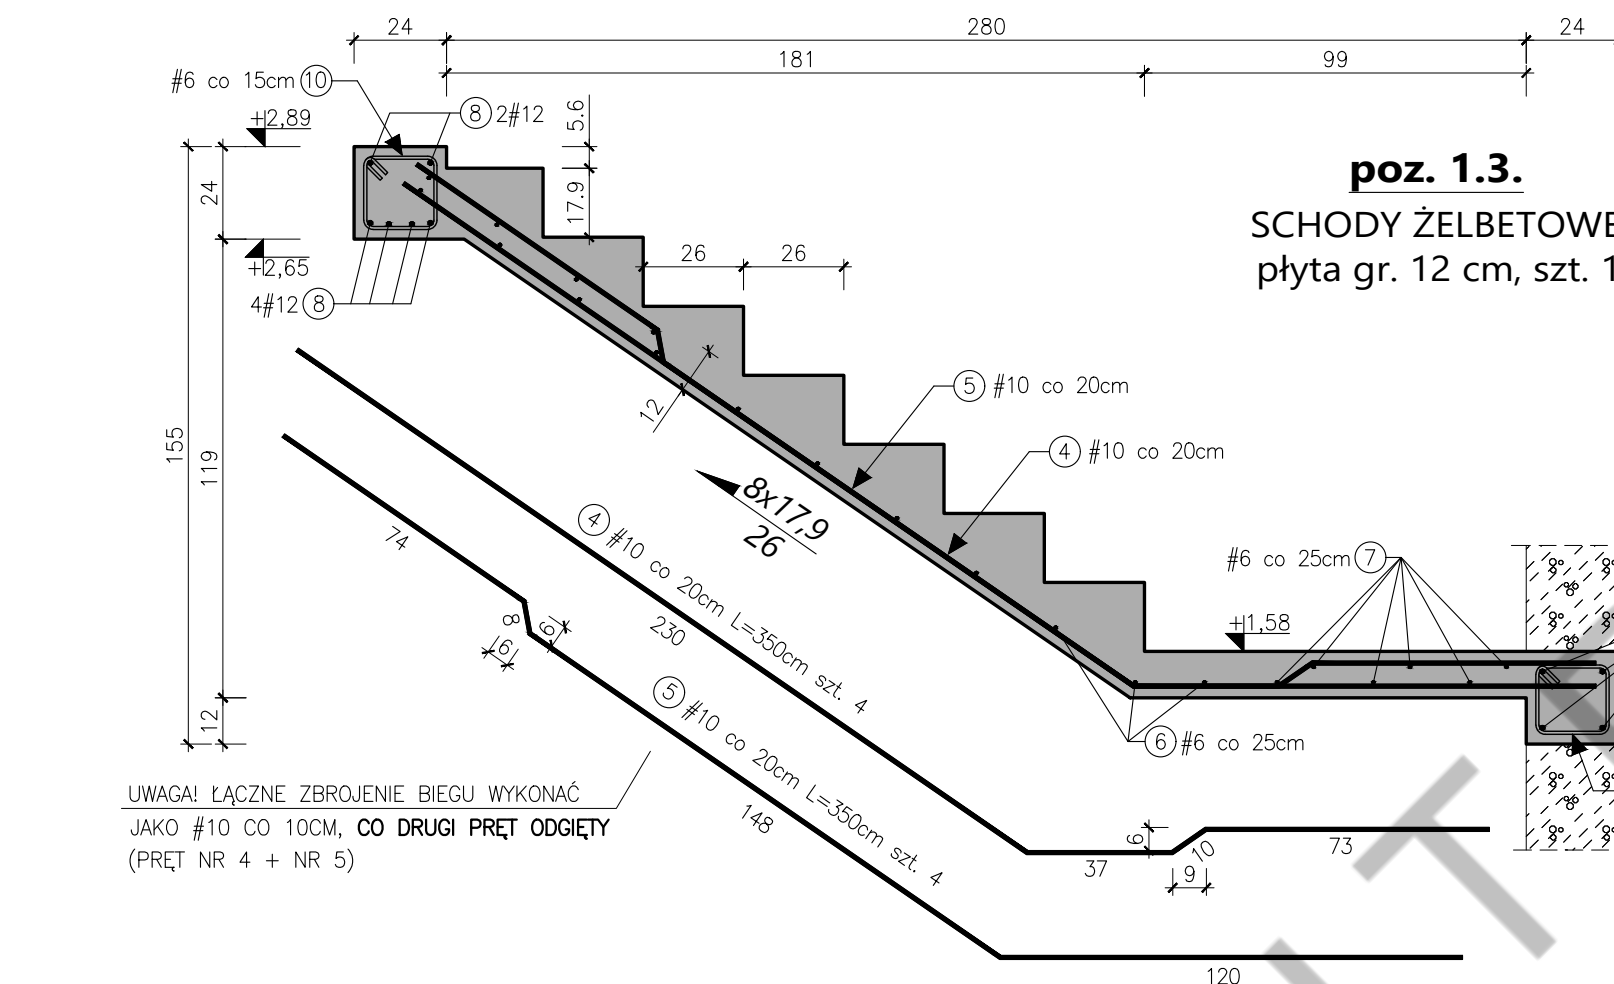

- ⇒ KLASA EKSPOZYCJI: XC1
- ⇒ **BETON C20/25**
- ⇒ **STAL B500SP** KLASA STALI C,  $F_{yk}=500\text{MPa}$
- ⇒ **OTULINA: 25 MM**
- ⇒ ZABRANIA SIĘ ŁĄCZENIA ZBROJENIA GŁÓWNEGO W STREFACH ROZCIĄGANIACH
- ⇒ DESKOWANIE I PODPORY MONTAŻOWE ZDEMONTOWAĆ PO UZYSKANIU PRZEZ BETON PEŁNEJ WYTRZYMAŁOŚCI – 28 DNI
- ⇒ BELKĘ SPOCZNIKOWĄ (PODCIĄG) OPIERAĆ NA GŁĘBOKOŚĆ  $A=24\text{CM}$  POPRZEC TRZPIENIE ŻELBETOWE
- ⇒ **SZEROKOŚĆ BIEGU 98CM**
- ⇒ OKŁADZINA WYKOŃCZENIOWA STOPNI I SPOCZNIKA – DREWNO GR. 3CM
- ⇒ OKŁADZINA DOLNA – TYNK GIPSOWY GR. 15MM

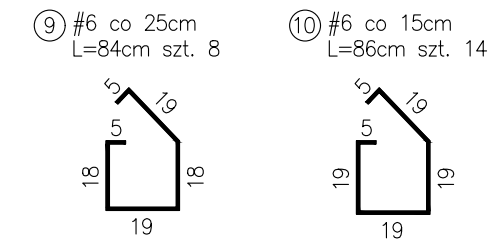

⑧ #12 L=239cm szt. 10

⑦ #6 co 25cm L=191cm szt. 6

⑥ #6 co 25cm L=93cm szt. 36

③ #10 co 12cm L=147cm szt. 8

