


RZUT PRZYZIEMIA
SKALA 1:200

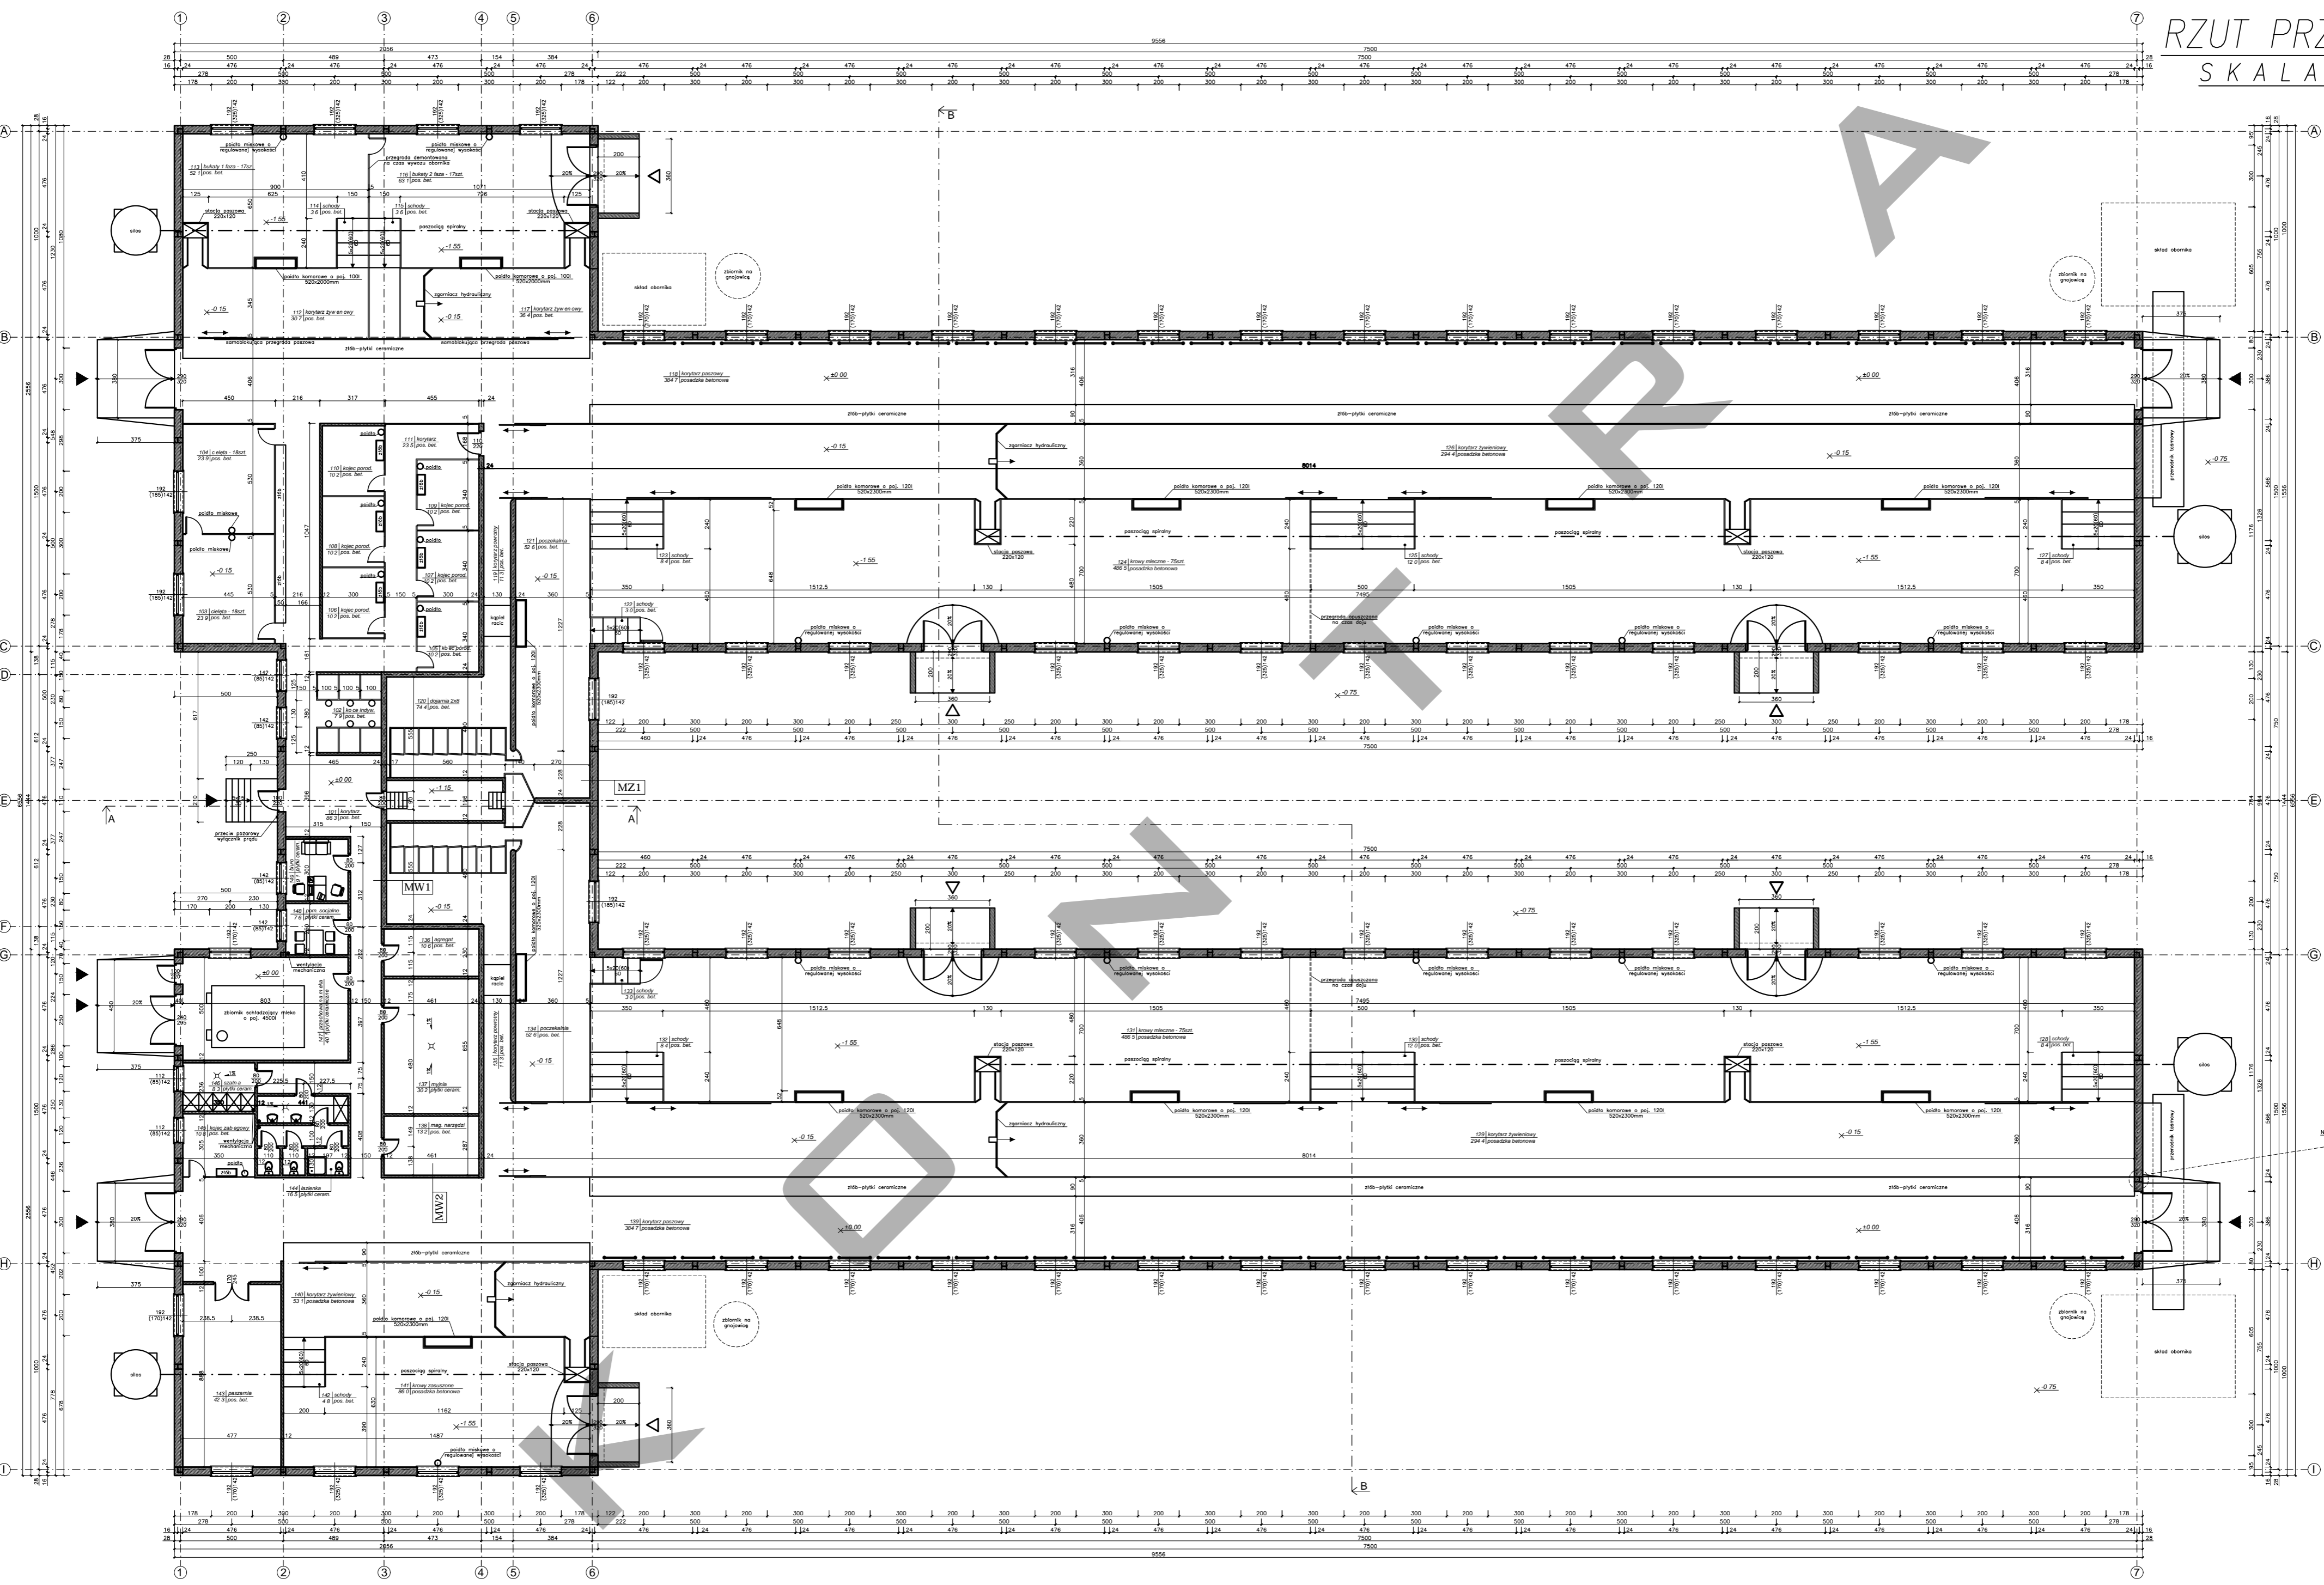


BILANS POWIERZCHNI

POWIERZCHNIA ZABUDOWY: 3610,0 m²

- MZ1-mur zewnętrzny 1**
 tynk wewnętrzny cem.-wap. 15mm
 YTONG PPr2/0,4 400mm
 tynk zewnętrzny mineralny 3mm
 U=0,24 W/(m²K)
- MW1-mur wewnętrzny 1**
 tynk wewnętrzny cem.-wap. 15mm
 Sika E24 klasy 15 240mm
 tynk wewnętrzny cem.-wap. 15mm
- MW2-mur wewnętrzny 2**
 tynk wewnętrzny cem.-wap. 15mm
 Sika E12 klasy 15 120mm
 tynk wewnętrzny cem.-wap. 15mm

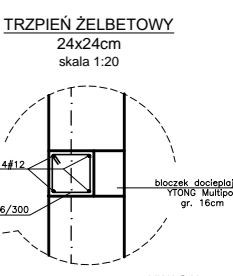

T.R.