


# PRZEKRÓJ POPRZECZNY

SKALA 1:50

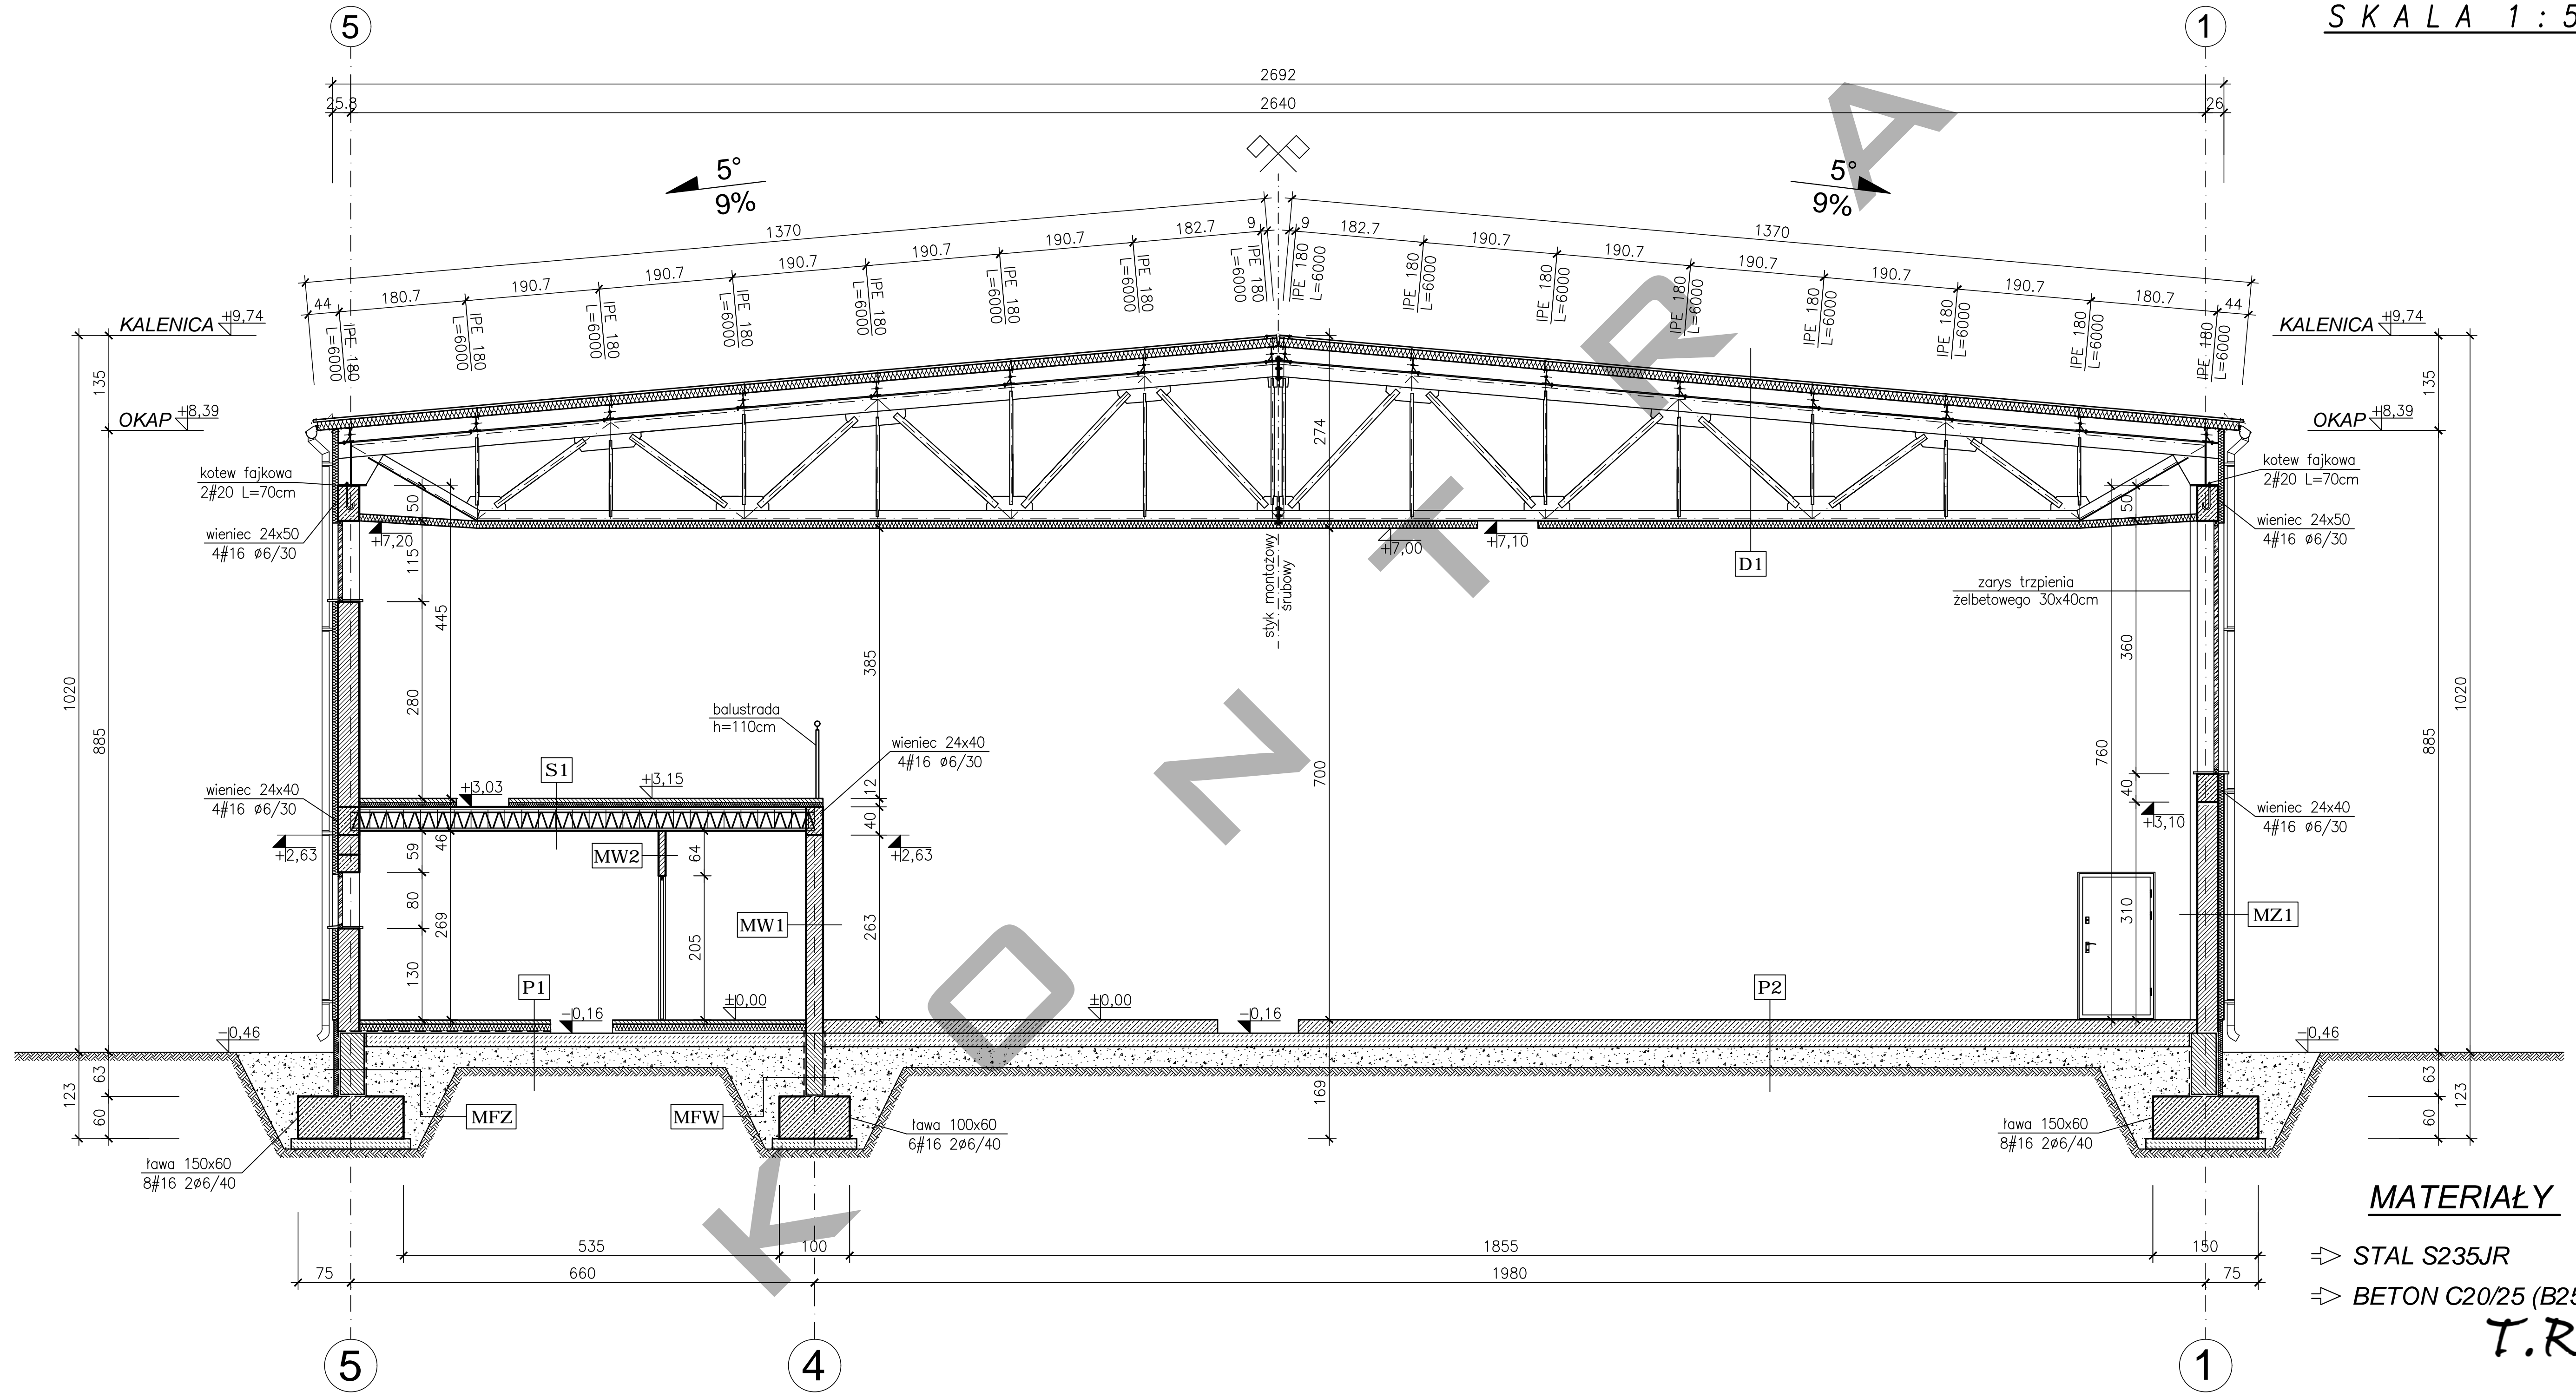

**MATERIAŁY**

- ⇒ STAL S235JR
- ⇒ BETON C20/25 (B25)

**T.R.**